


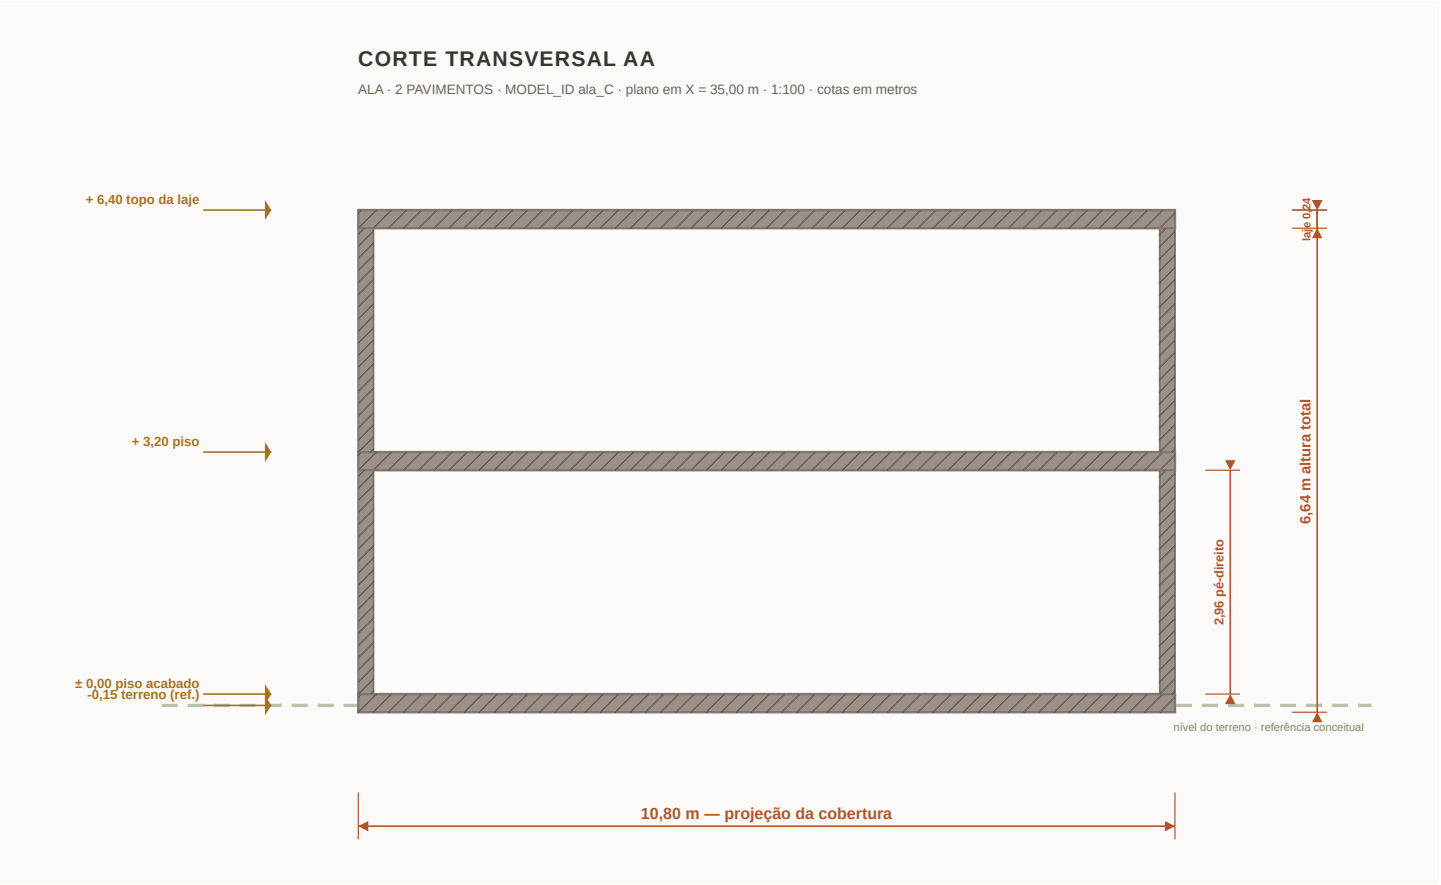

SUNSET
SERRA

Hotel Boutique e Vinícola
Fazenda Soledade - Bom Retiro / SC
Vinícola Santa Eulália - Banduria

PRANCHA

Ala - 2 pavimentos - corte transversal AA

CONTEÚDO

MODEL_ID ala_C - derivado da planta paramétrica

ESCALA

1:100

FOLHA

A4 deitada

CÓDIGO - DATA

SS-CE-ala_C-CT
22.08.2026