FACHADA FRONTAL

ALA · 2 PAVIMENTOS · MODEL_ID ala_C · 1:100 · cotas em metros

FACHADA PRINCIPAL

voltada para o vale

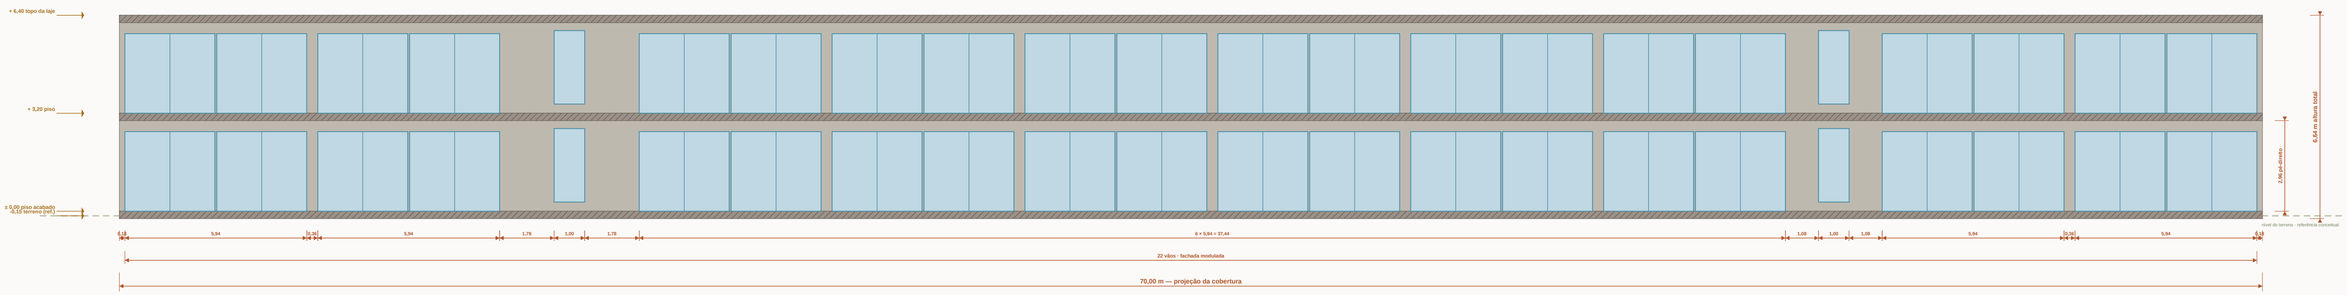

SUNSET SERRA

Hotel Boutique e Vinícola
Fazenda Soledade · Bom Retiro / SC
Vinícola Santa Eulália · Bandurla

PRANCHA

Ala · 2 pavimentos · fachada frontal

CONTEÚDO

MODEL_ID ala_C · derivado da planta paramétrica

ESCALA	FOLHA	CÓDIGO · DATA
1:100	A1 deitada	SS-CE-ala_C-FR 22.08.2026