


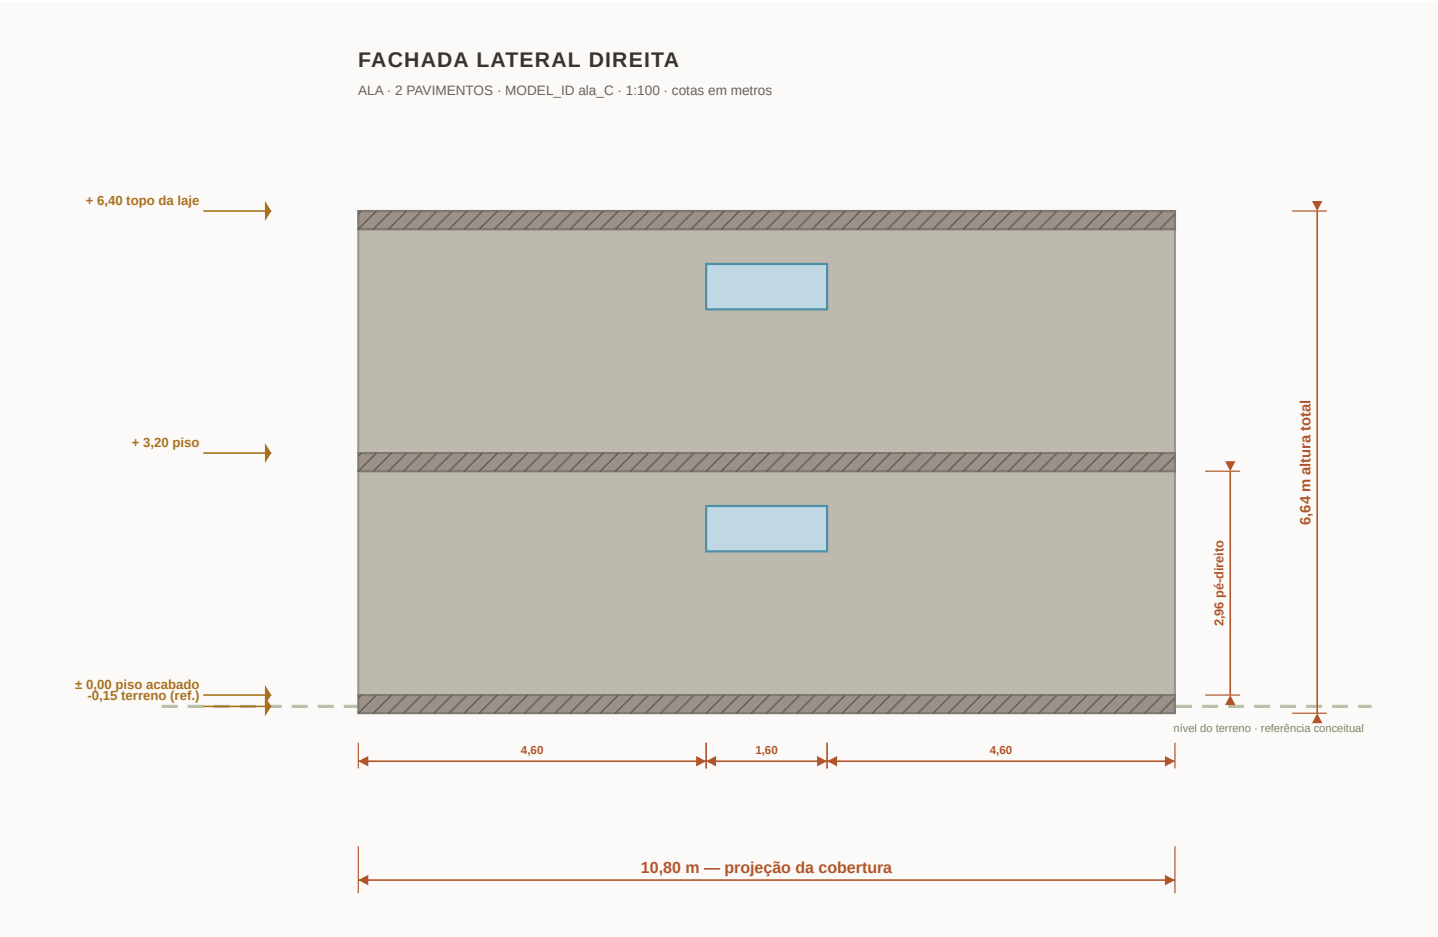

SUNSET SERRA Hotel Boutique e Vinícola Fazenda Soledade • Bom Retiro / SC Vinícola Santa Eulália • Banduria	PRANCHA Ala • 2 pavimentos • fachada lateral direita		
	CONTEÚDO MODEL_ID ala_C • derivado da planta paramétrica		
	ESCALA 1:100	FOLHA A4 deitada	CÓDIGO • DATA SS-CE-ala_C-LD 22.08.2026