


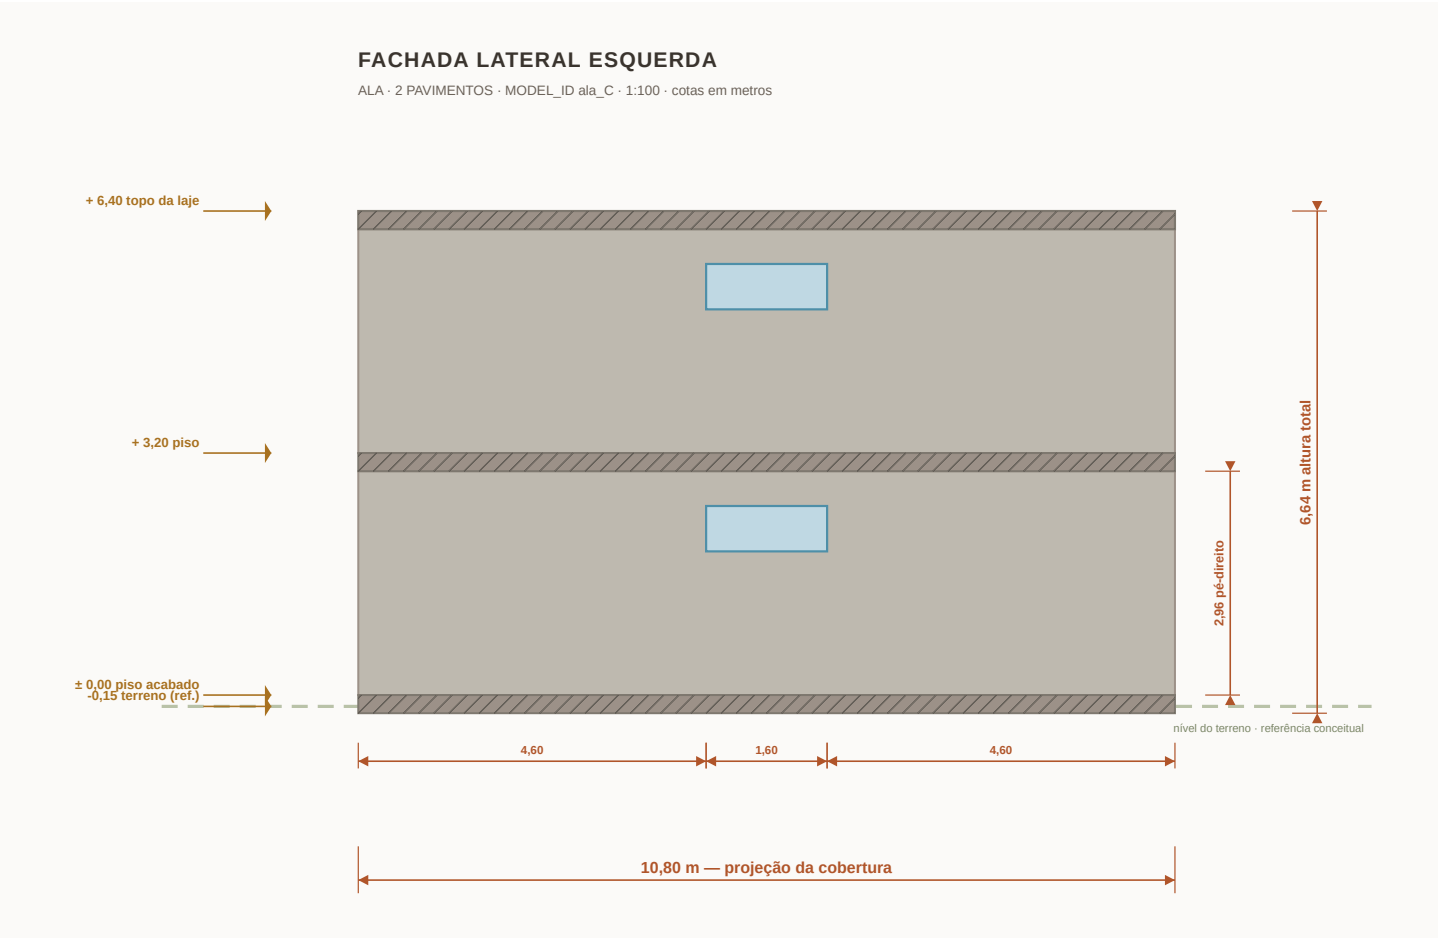

**SUNSET
SERRA**

Hotel Boutique e Vinícola
Fazenda Soledade • Bom Retiro / SC
Vinícola Santa Eulália • Banduria

PRANCHA
Ala • 2 pavimentos • fachada lateral esquerda

CONTEÚDO
MODEL_ID ala_C • derivado da planta paramétrica

ESCALA
1:100

FOLHA
A4 deitada

CÓDIGO • DATA
SS-CE-ala_C-LE
22.08.2026