


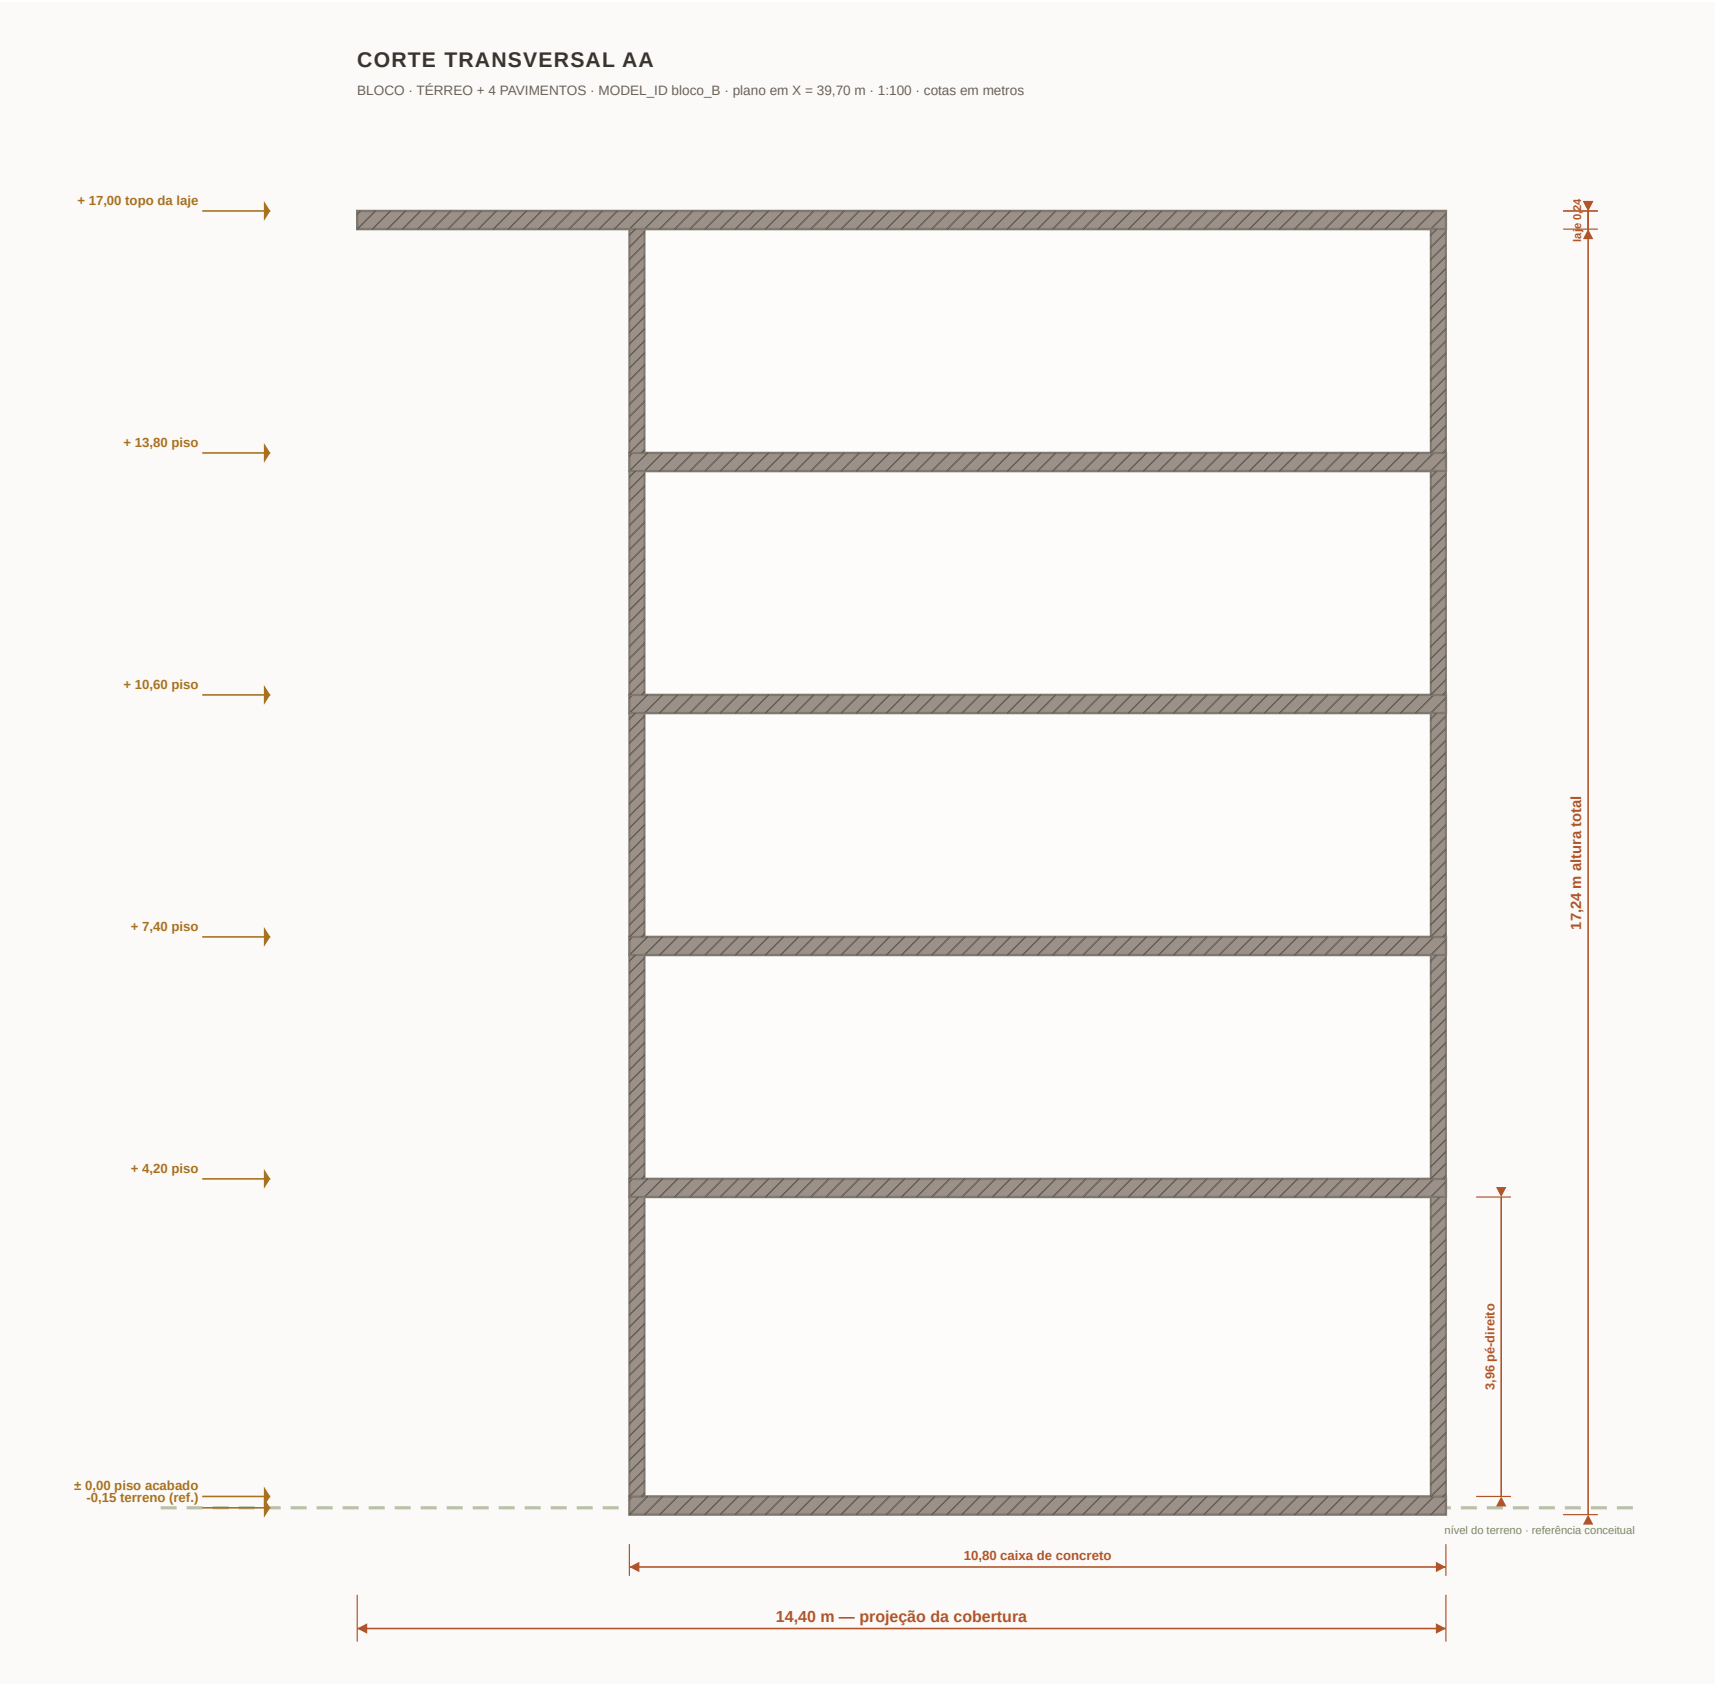

SUNSET
SERRA

Hotel Boutique e Vinícola
Fazenda Soledade · Bom Retiro / SC
Vinícola Santa Eulália · Bandurria

PRANCHA Bloco · térreo + 4 pavimentos · corte transversal AA		
CONTEÚDO MODEL_ID bloco_B · derivado da planta paramétrica		
ESCALA 1:100	FOLHA A3 deitada	CÓDIGO · DATA SS-CE-bloco_B-CT 22.08.2026