FACHADA FRONTAL

BLOCO - TÉRREO + 4 PAVIMENTOS - MODEL_ID bloco_B - 1:100 - cotas em metros

FACHADA PRINCIPAL

voltada para a rua

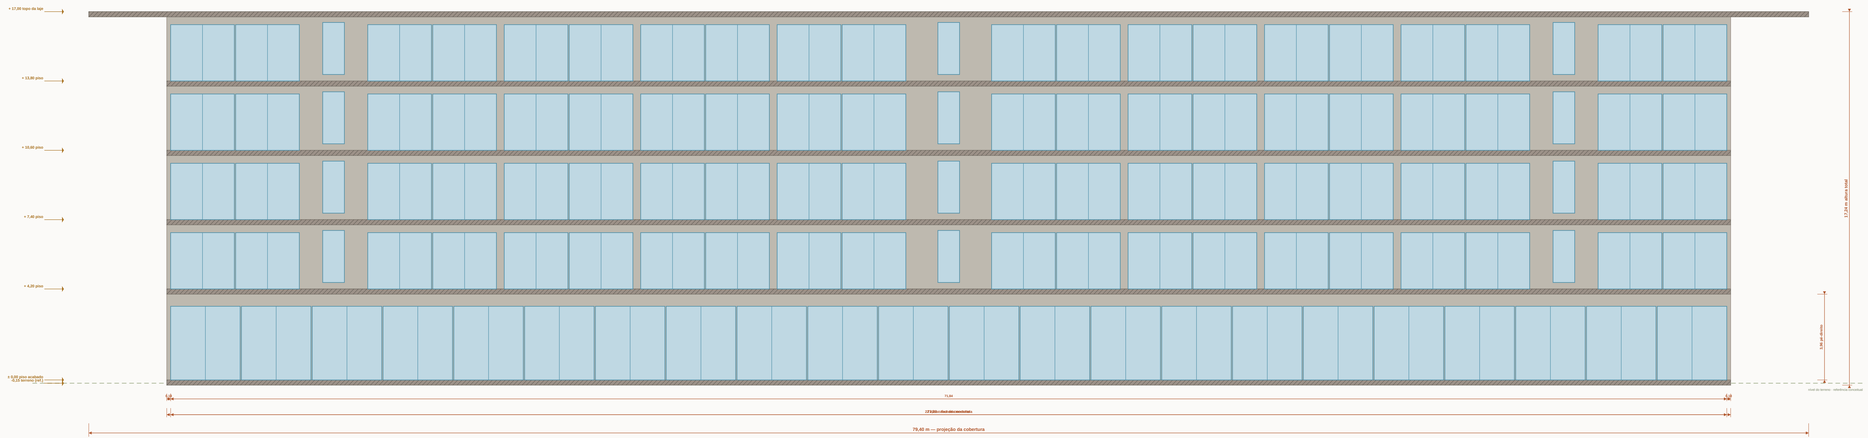

SUNSET SERRA

Hotel Boutique e Pousada
Fazenda Soledade - Bom Retiro / SC
Vinícola Santa Estella - Bandeiria

PRANCHA

Bloco - térreo + 4 pavimentos - fachada frontal

CONTEÚDO

MODEL_ID bloco_B - derivado da planta paramétrica

ESCALA	FOLHA	CÓDIGO - DATA
1:100	A0 dobrada	SS-CE-bloco_B-FR 22.08.2026