


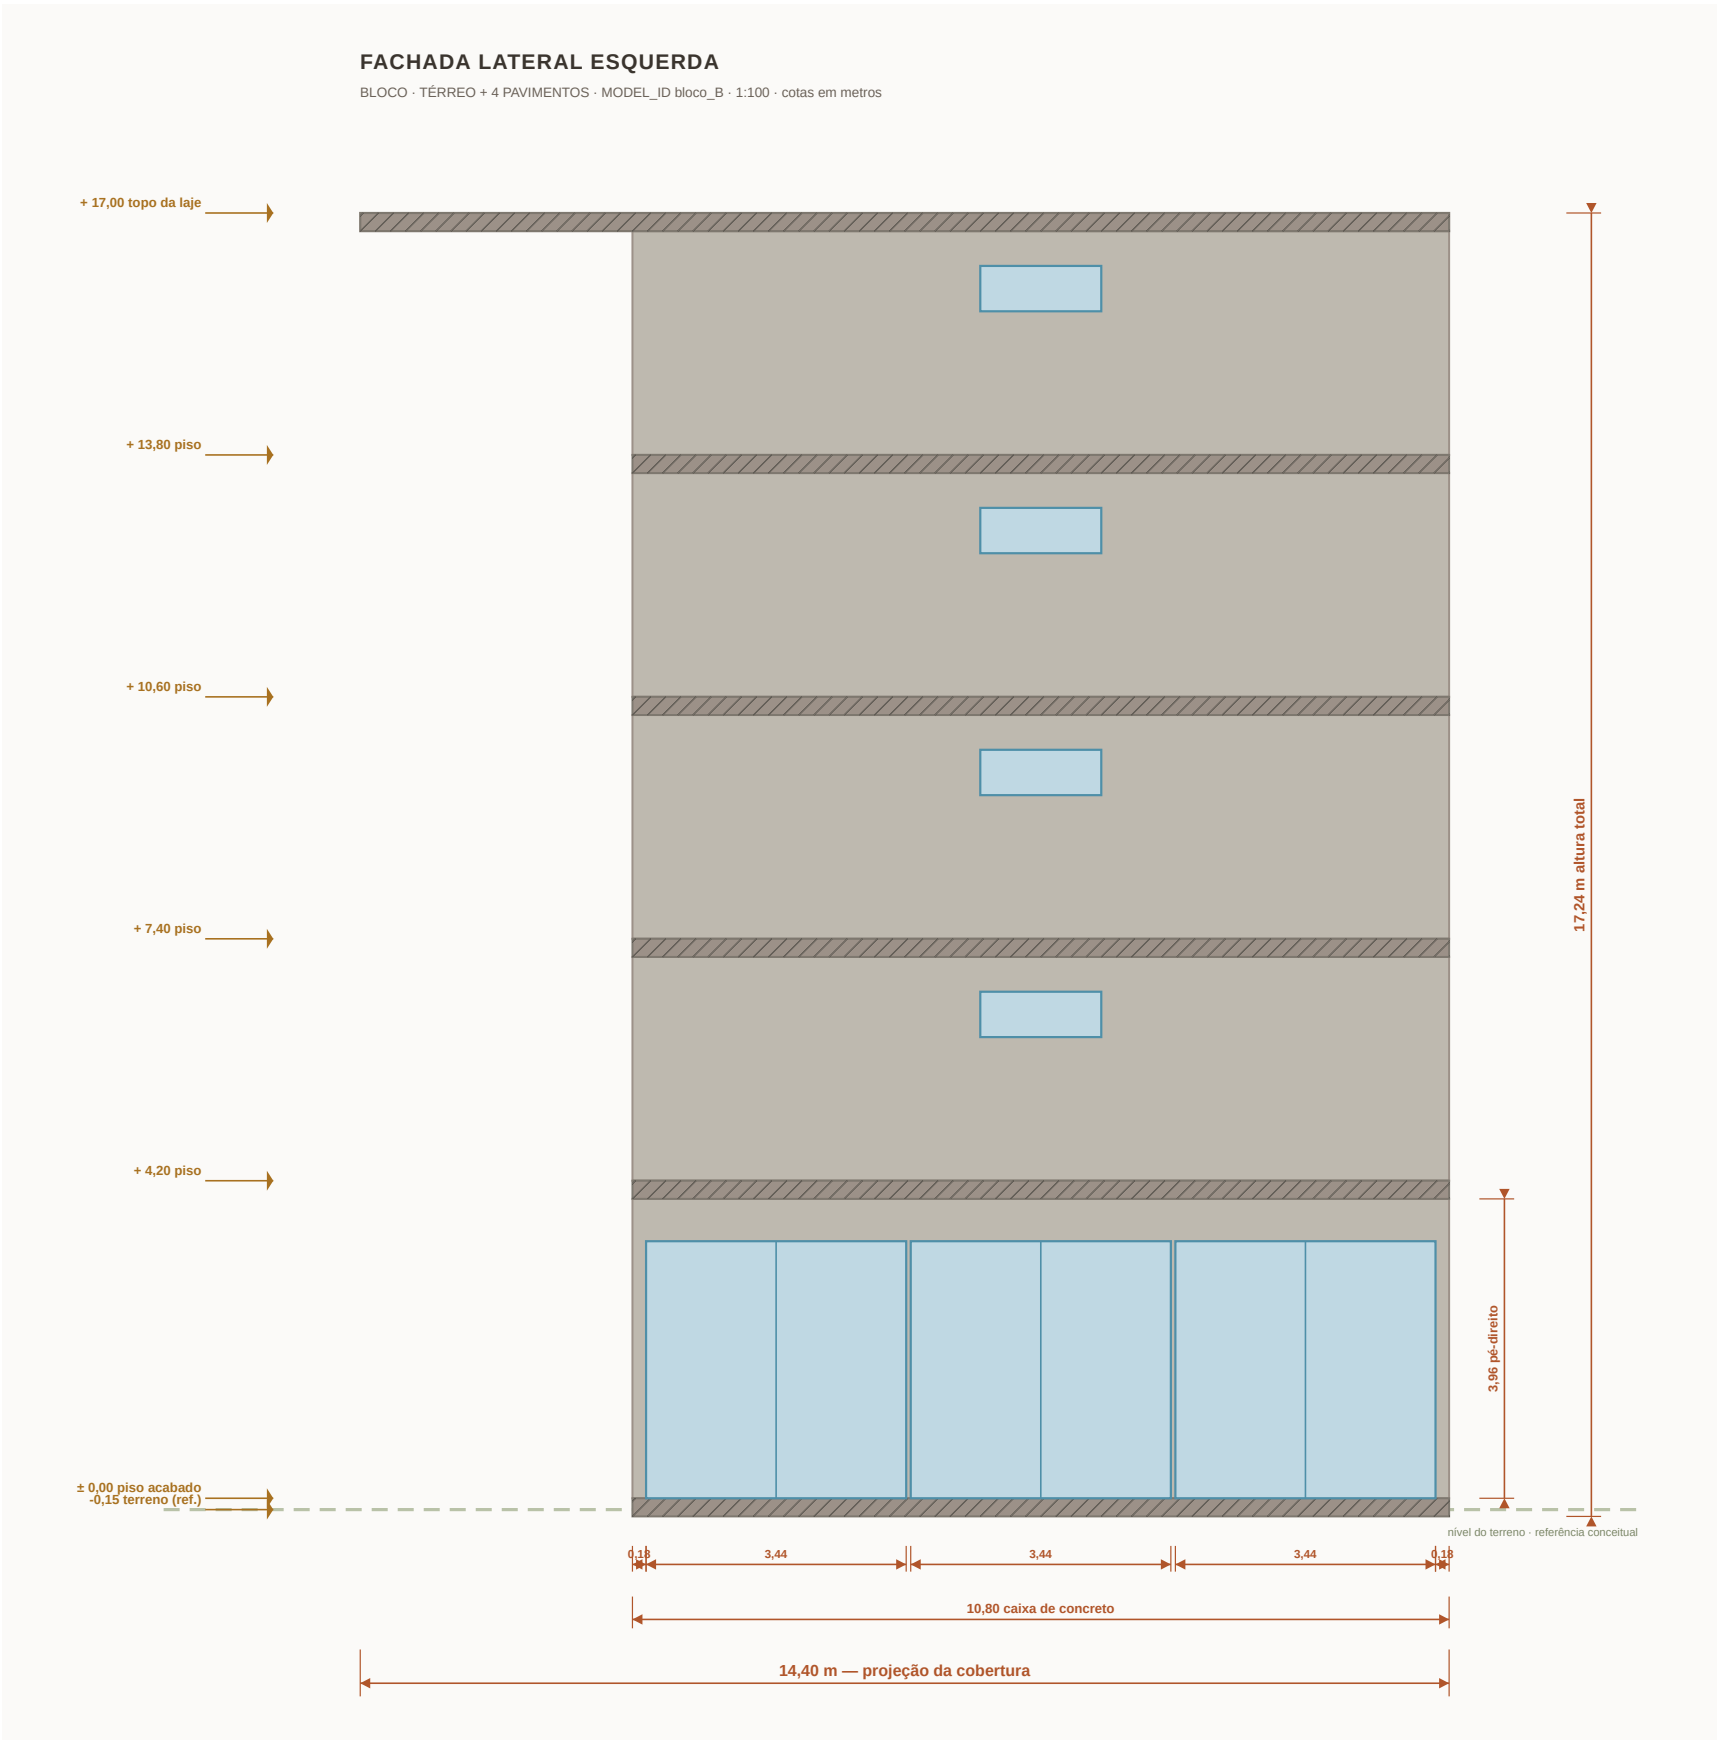

**SUNSET
SERRA**

Hotel Boutique e Vinícola
Fazenda Soledade · Bom Retiro / SC
Vinícola Santa Eulália · Bandurira

PRANCHA

Bloco · térreo + 4 pavimentos · fachada lateral esquerda

CONTEÚDO

MODEL_ID bloco_B · derivado da planta paramétrica

ESCALA

1:100

FOLHA

A3 em pé

CÓDIGO · DATA

SS-CE-bloco_B-LE
22.08.2026