


CORTE LONGITUDINAL BB

MÓDULO 35 · STUDIO HIDRO · MODEL_ID f35h · plano em Y = 5,10 m · 1:100 · cotas em metros

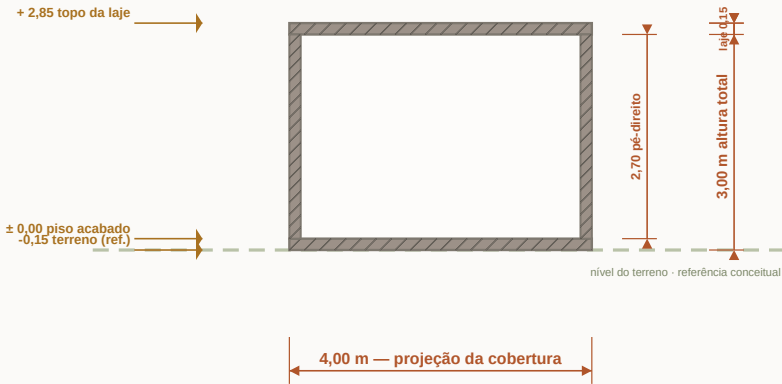

SUNSET
SERRA

Hotel Boutique e Vinícola
Fazenda Soledade · Bom Retiro / SC
Vinícola Santa Eulália · Banduria

PRANCHA

Módulo 35 · Studio Hidro · corte longitudinal BB

CONTEÚDO

MODEL_ID f35h · derivado da planta paramétrica

ESCALA
1:100

FOLHA
A4 deitada

CÓDIGO · DATA
SS-CE-f35h-CL
22.08.2026