


CORTE TRANSVERSAL AA

MÓDULO 35 · STUDIO HIDRO · MODEL_ID f35h · plano em X = 2,00 m · 1:100 · cotas em metros

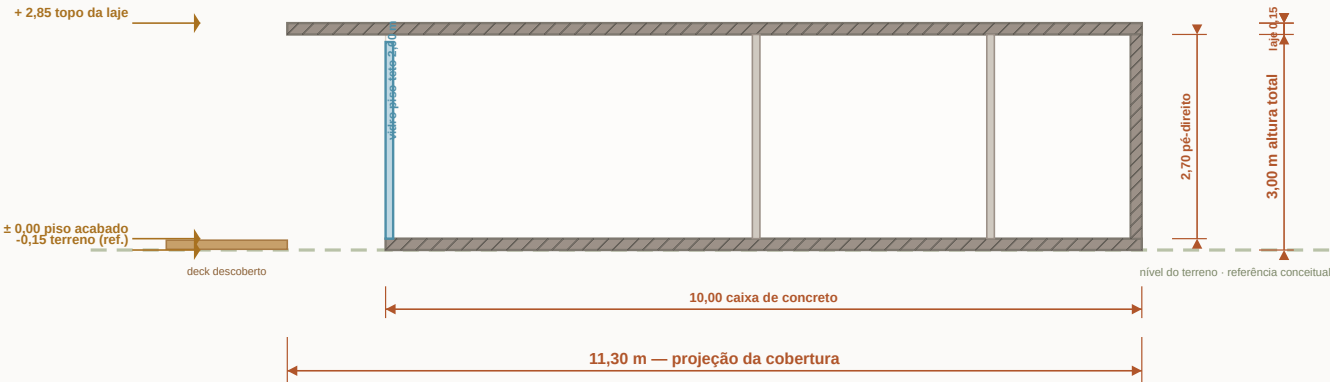

SUNSET
SERRA

Hotel Boutique e Vinícola
Fazenda Soledade · Bom Retiro / SC
Vinícola Santa Eulália · Banduria

PRANCHA Módulo 35 · Studio Hidro · corte transversal AA			
CONTEÚDO MODEL_ID f35h · derivado da planta paramétrica			
ESCALA 1:100	FOLHA A4 deitada	CÓDIGO · DATA SS-CE-f35h-CT 22.08.2026	