


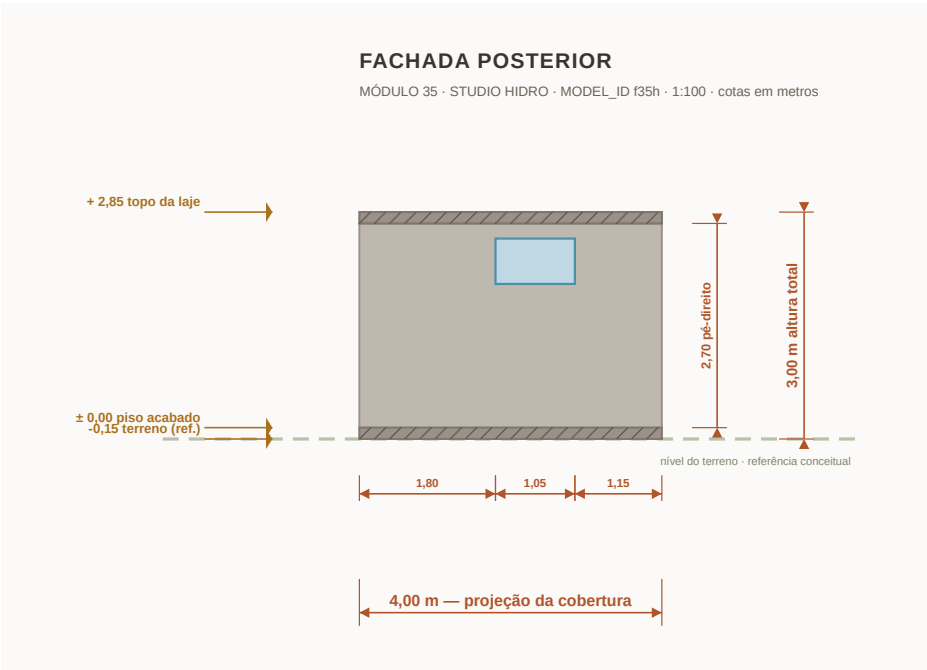

**SUNSET
SERRA**

Hotel Boutique e Vinícola
Fazenda Soledade · Bom Retiro / SC
Vinícola Santa Eulália · Banduria

PRANCHA

Módulo 35 · Studio Hidro · fachada posterior

CONTEÚDO

MODEL_ID f35h · derivado da planta paramétrica

ESCALA

1:100

FOLHA

A4 deitada

CÓDIGO · DATA

SS-CE-f35h-FP
22.08.2026