


FACHADA LATERAL ESQUERDA

MÓDULO 35 · STUDIO HIDRO · MODEL_ID f35h · 1:100 · cotas em metros

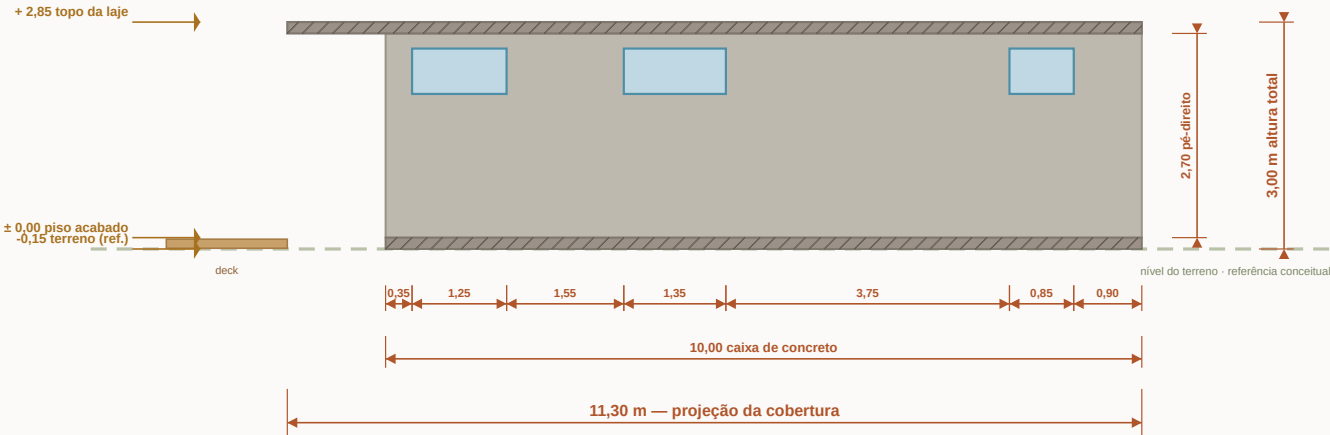

SUNSET
SERRA

Hotel Boutique e Vinícola
Fazenda Soledade · Bom Retiro / SC
Vinícola Santa Eulália · Banduria

PRANCHA

Módulo 35 · Studio Hidro · fachada lateral esquerda

CONTEÚDO

MODEL_ID f35h · derivado da planta paramétrica

ESCALA
1:100

FOLHA
A4 deitada

CÓDIGO · DATA
SS-CE-f35h-LE
22.08.2026