


CORTE LONGITUDINAL BB

MÓDULO 35 · 1 QUARTO · MODEL_ID f35q · plano em Y = 5,10 m · 1:100 · cotas em metros

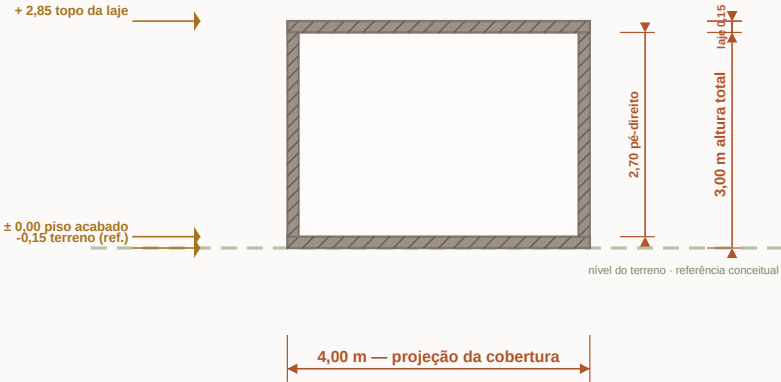

SUNSET
SERRA

Hotel Boutique e Vinícola
Fazenda Soledade · Bom Retiro / SC
Vinícola Santa Eulália · Banduria

PRANCHA
Módulo 35 · 1 Quarto · corte longitudinal BB

CONTEÚDO
MODEL_ID f35q · derivado da planta paramétrica

ESCALA
1:100

FOLHA
A4 deitada

CÓDIGO · DATA
SS-CE-f35q-CL
22.08.2026