


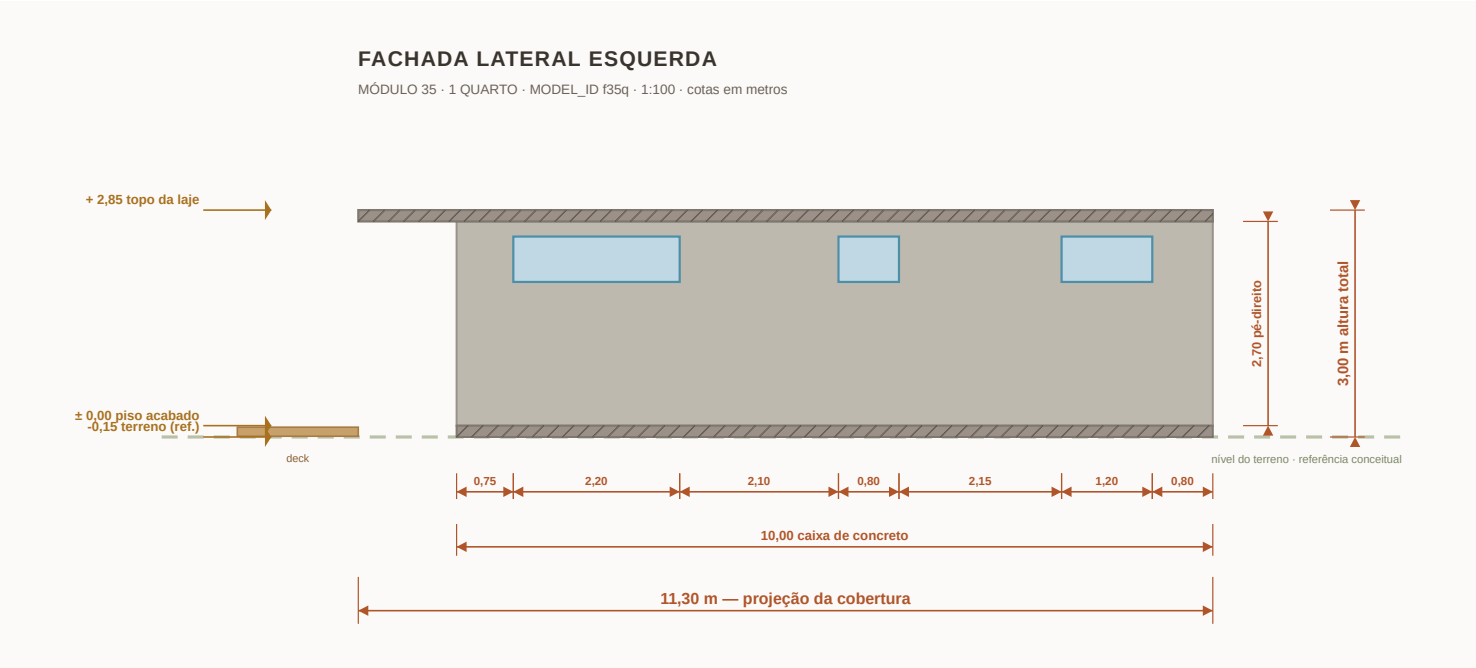

SUNSET SERRA Hotel Boutique e Vinícola Fazenda Soledade · Bom Retiro / SC Vinícola Santa Eulália · Banduria	PRANCHA Módulo 35 · 1 Quarto · fachada lateral esquerda		
	CONTEÚDO MODEL_ID f35q · derivado da planta paramétrica		
	ESCALA 1:100	FOLHA A4 deitada	CÓDIGO · DATA SS-CE-f35q-LE 22.08.2026