


FACHADA FRONTAL

MÓDULO 45 · 2 QUARTOS · MODEL_ID f45q · 1:100 · cotas em metros

FACHADA PRINCIPAL · voltada para o vale

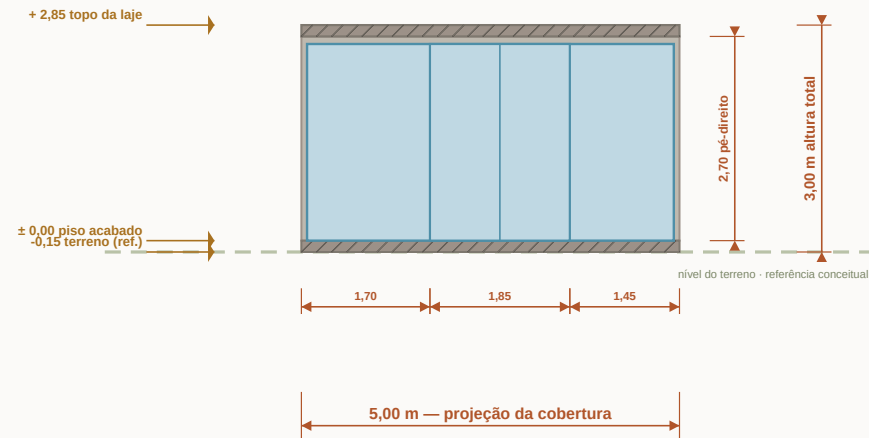

**SUNSET
SERRA**

Hotel Boutique e Vinícola
Fazenda Soledade · Bom Retiro / SC
Vinícola Santa Eulália · Banduria

PRANCHA

Módulo 45 · 2 Quartos · fachada frontal

CONTEÚDO

MODEL_ID f45q · derivado da planta paramétrica

ESCALA

1:100

FOLHA

A4 deitada

CÓDIGO · DATA

**SS-CE-f45q-FR
22.08.2026**