


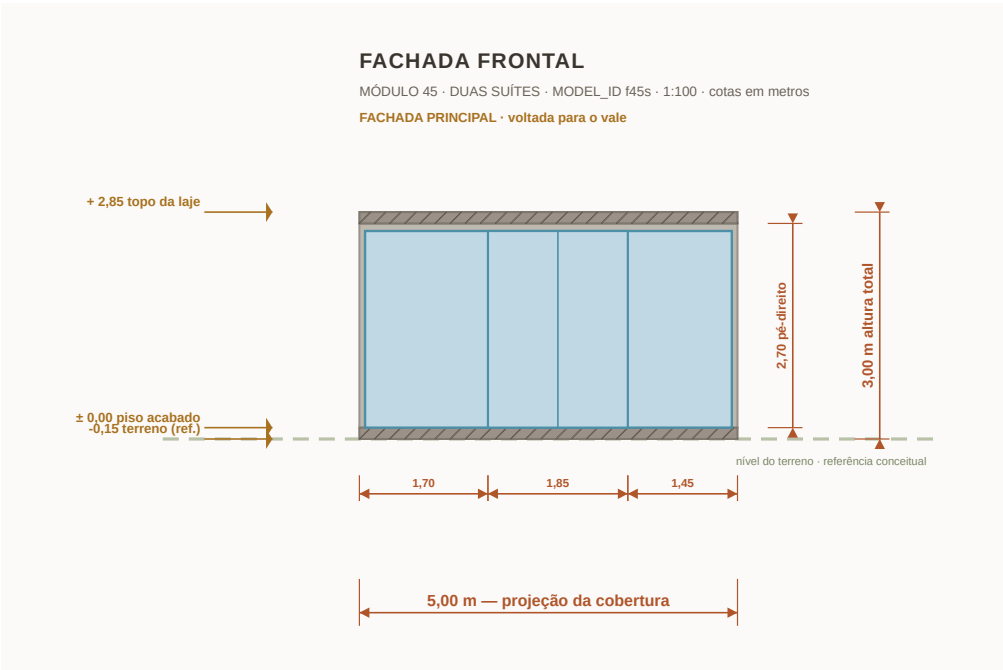

SUNSET
SERRA

Hotel Boutique e Vinícola
Fazenda Soledade · Bom Retiro / SC
Vinícola Santa Eulália · Banduria

PRANCHA

Módulo 45 · Duas Suítes · fachada frontal

CONTEÚDO

MODEL_ID f45s · derivado da planta paramétrica

ESCALA
1:100

FOLHA
A4 deitada

CÓDIGO · DATA
SS-CE-f45s-FR
22.08.2026