


FACHADA LATERAL DIREITA

MÓDULO 45 - DUAS SUÍTES - MODEL_ID f45s - 1:100 - cotas em metros

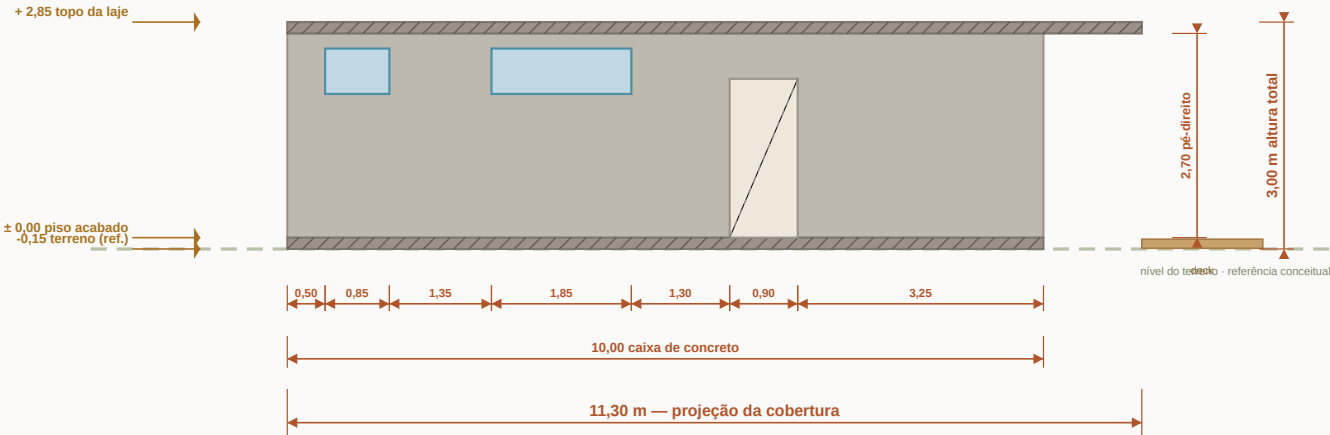

SUNSET
SERRA

Hotel Boutique e Vinícola
Fazenda Soledade - Bom Retiro / SC
Vinícola Santa Eulália - Banduria

PRANCHA

Módulo 45 - Duas Suítes - fachada lateral direita

CONTEÚDO

MODEL_ID f45s - derivado da planta paramétrica

ESCALA

1:100

FOLHA

A4 deitada

CÓDIGO - DATA

SS-CE-f45s-LD
22.08.2026