


FACHADA LATERAL ESQUERDA

MÓDULO 45 · DUAS SUÍTES · MODEL_ID f45s · 1:100 · cotas em metros

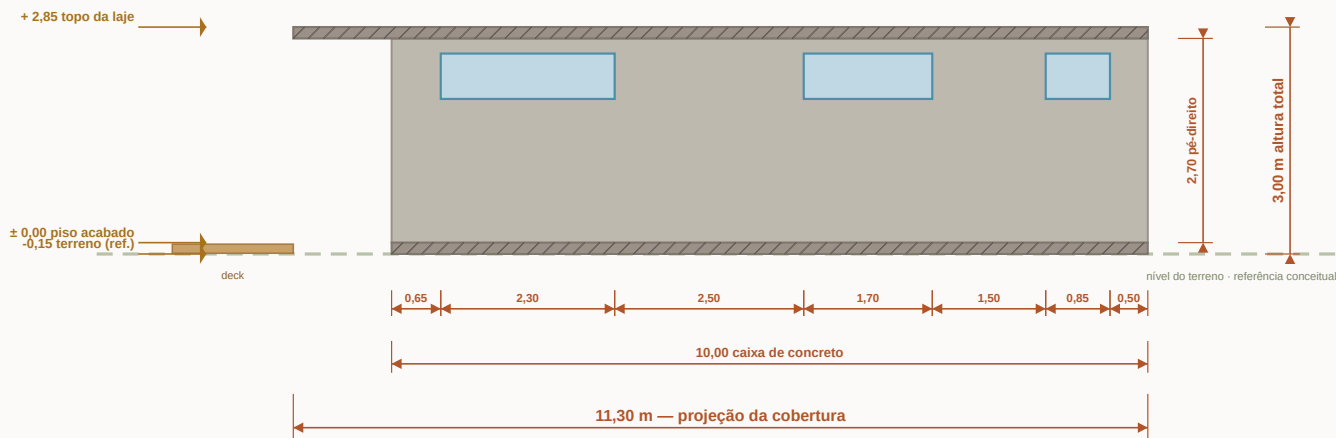

SUNSET
SERRA

Hotel Boutique e Vinícola
Fazenda Soledade · Bom Retiro / SC
Vinícola Santa Eulália · Banduria

PRANCHA

Módulo 45 · Duas Suítes · fachada lateral esquerda

CONTEÚDO

MODEL_ID f45s · derivado da planta paramétrica

ESCALA
1:100

FOLHA
A4 deitada

CÓDIGO · DATA
SS-CE-f45s-LE
22.08.2026