


FACHADA POSTERIOR

SUÍTE MASTER · MODEL\_ID hmst · 1:100 · cotas em metros

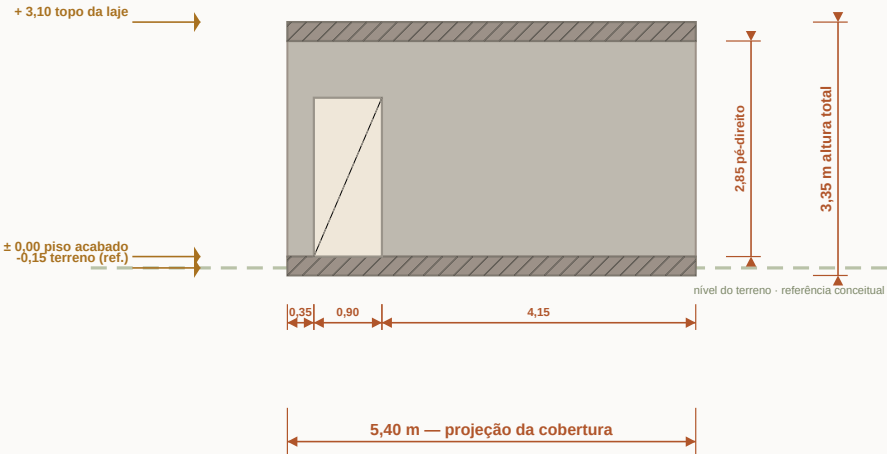

SUNSET  
SERRA

Hotel Boutique e Vinícola  
Fazenda Soledade · Bom Retiro / SC  
Vinícola Santa Eulália · Banduria

PRANCHA  
Suíte Master · fachada posterior

CONTEÚDO  
MODEL\_ID hmst · derivado da planta paramétrica

ESCALA  
1:100

FOLHA  
A4 deitada

CÓDIGO · DATA  
SS-CE-hmst-FP  
22.08.2026