


CORTE TRANSVERSAL AA

MÓDULO 35 · 1 QUARTO · MODEL_ID I35q · plano em X = 5,15 m · 1:100 · cotas em metros

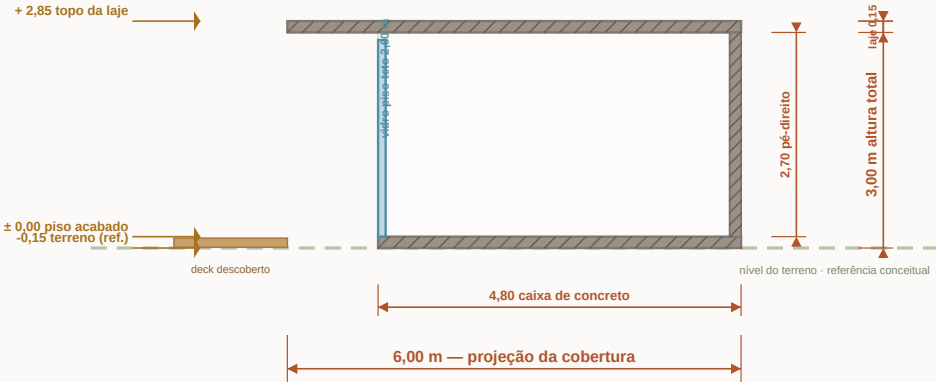

SUNSET
SERRA

Hotel Boutique e Vinícola
Fazenda Soledade · Bom Retiro / SC
Vinícola Santa Eulália · Banduria

PRANCHA
Módulo 35 · 1 Quarto · corte transversal AA

CONTEÚDO
MODEL_ID I35q · derivado da planta paramétrica

ESCALA
1:100

FOLHA
A4 deitada

CÓDIGO · DATA
SS-CE-I35q-CT
22.08.2026