


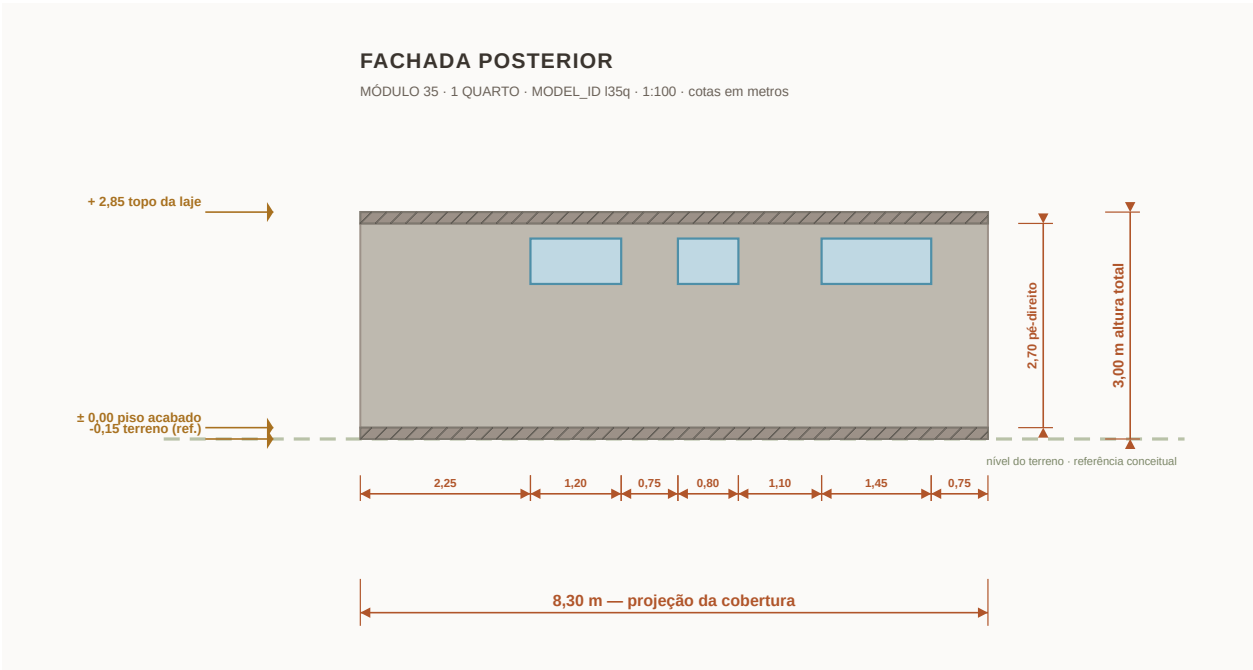

SUNSET SERRA Hotel Boutique e Vinícola Fazenda Soledade · Bom Retiro / SC Vinícola Santa Eulália · Banduria	PRANCHA Módulo 35 · 1 Quarto · fachada posterior		
	CONTEÚDO MODEL_ID I35q · derivado da planta paramétrica		
	ESCALA 1:100	FOLHA A4 deitada	CÓDIGO · DATA SS-CE-I35q-FP 22.08.2026