


CORTE TRANSVERSAL AA

MÓDULO 45 · MASTER SPA · MODEL_ID I45h · plano em X = 5,35 m · 1:100 · cotas em metros

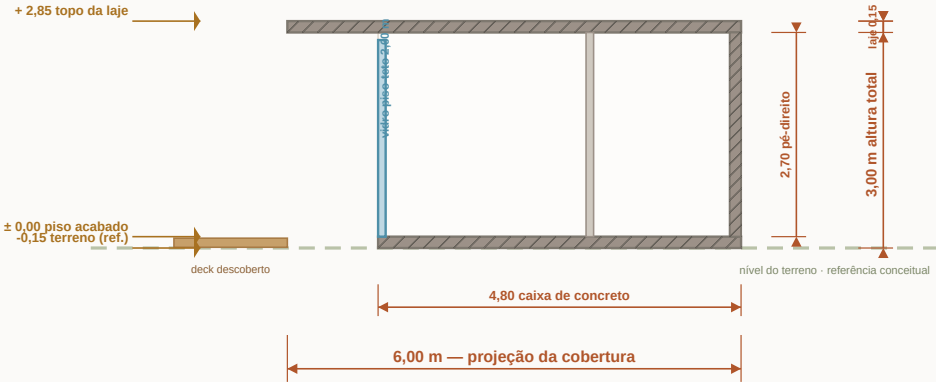

SUNSET
SERRA

Hotel Boutique e Vinícola
Fazenda Soledade · Bom Retiro / SC
Vinícola Santa Eulália · Banduria

PRANCHA
Módulo 45 · Master Spa · corte transversal AA

CONTEÚDO
MODEL_ID I45h · derivado da planta paramétrica

ESCALA
1:100

FOLHA
A4 deitada

CÓDIGO · DATA
SS-CE-I45h-CT
22.08.2026