


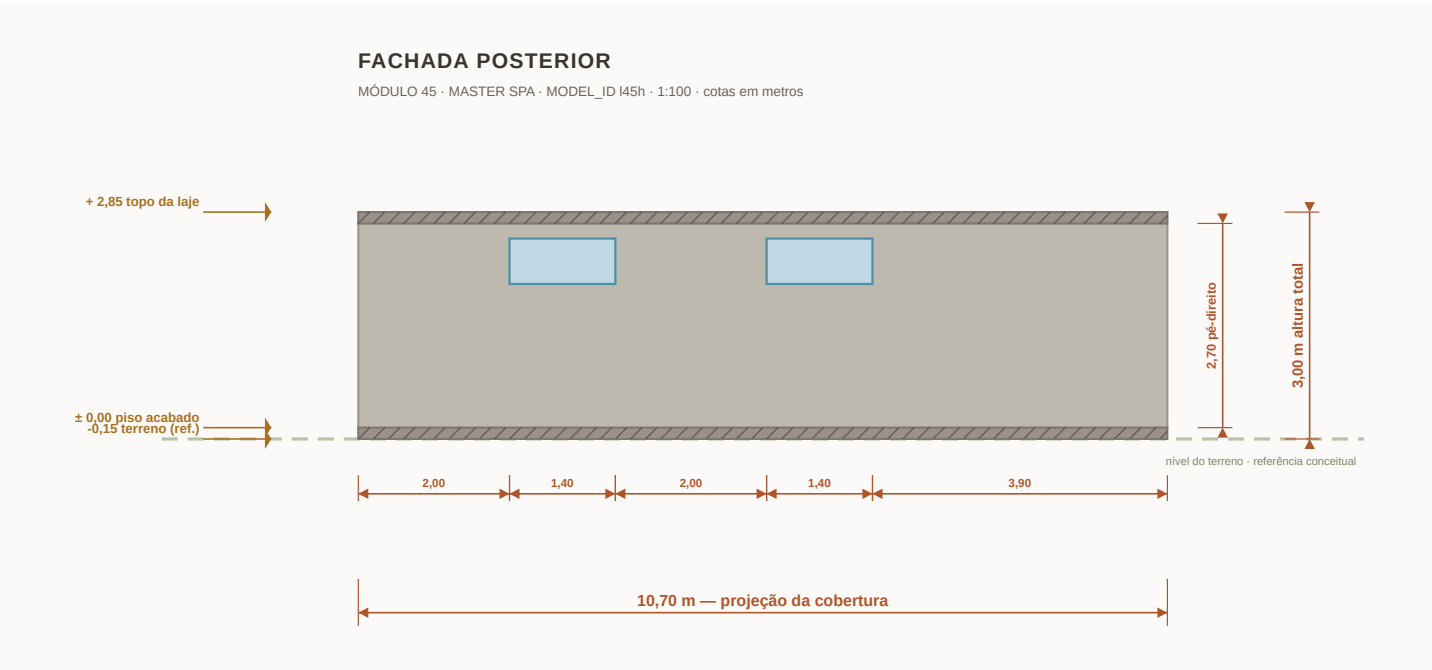

**SUNSET
SERRA**

Hotel Boutique e Vinícola
Fazenda Soledade · Bom Retiro / SC
Vinícola Santa Eulália · Banduria

PRANCHA

Módulo 45 · Master Spa · fachada posterior

CONTEÚDO

MODEL_ID I45h · derivado da planta paramétrica

ESCALA
1:100

FOLHA
A4 deitada

CÓDIGO · DATA
SS-CE-I45h-FP
22.08.2026