


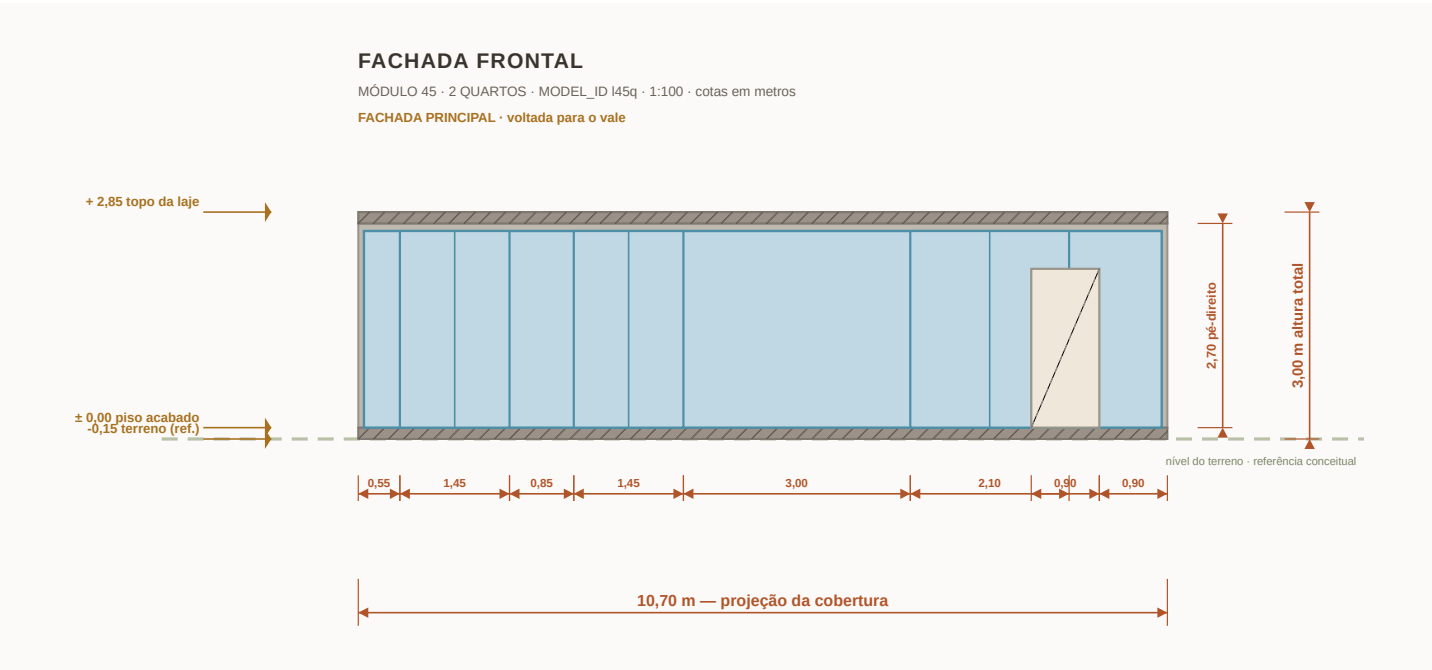

**SUNSET
SERRA**

Hotel Boutique e Vinícola
Fazenda Soledade · Bom Retiro / SC
Vinícola Santa Eulália · Banduria

PRANCHA

Módulo 45 · 2 Quartos · fachada frontal

CONTEÚDO

MODEL_ID I45q · derivado da planta paramétrica

ESCALA

1:100

FOLHA

A4 deitada

CÓDIGO · DATA

SS-CE-I45q-FR
22.08.2026