


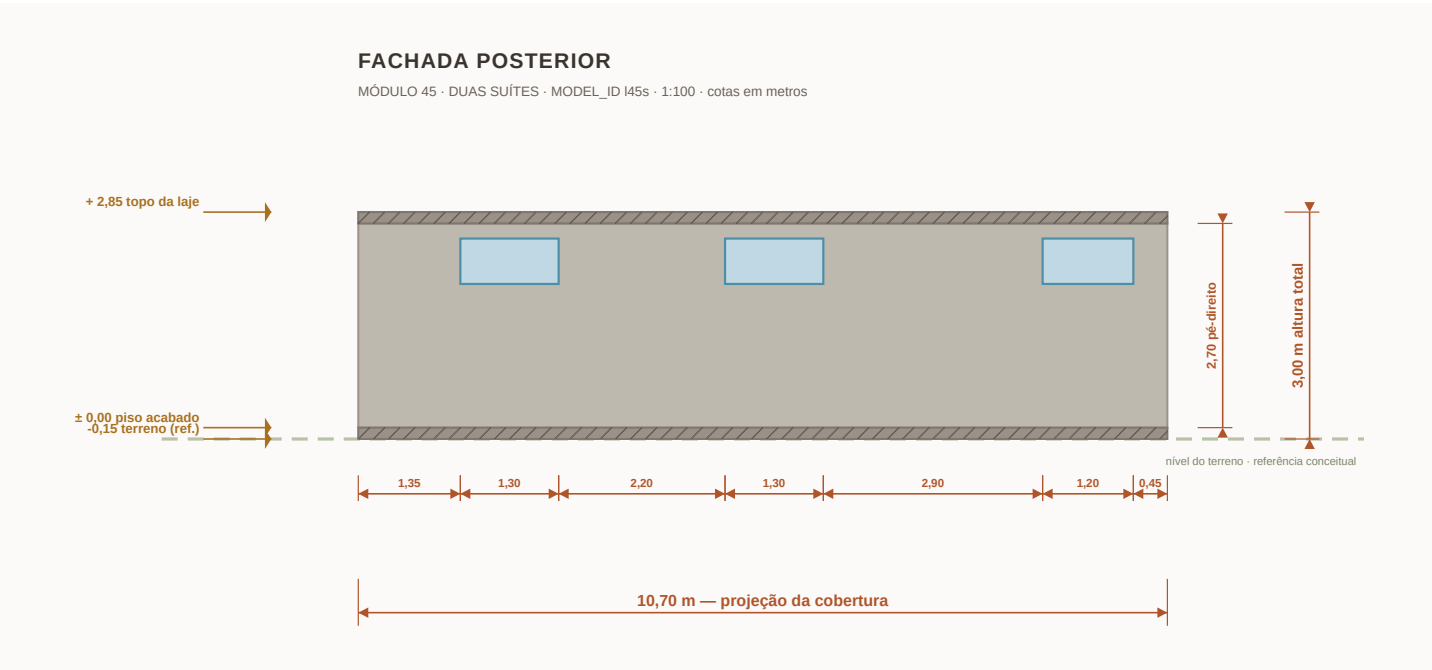

SUNSET SERRA Hotel Boutique e Vinícola Fazenda Soledade · Bom Retiro / SC Vinícola Santa Eulália · Banduria	PRANCHA Módulo 45 · Duas Suítes · fachada posterior		
	CONTEÚDO MODEL_ID I45s · derivado da planta paramétrica		
	ESCALA 1:100	FOLHA A4 deitada	CÓDIGO · DATA SS-CE-I45s-FP 22.08.2026