


FACHADA POSTERIOR

LOFT 30 · UNIDADE DO HOTEL · MODEL_ID loft30 · 1:100 · cotas em metros

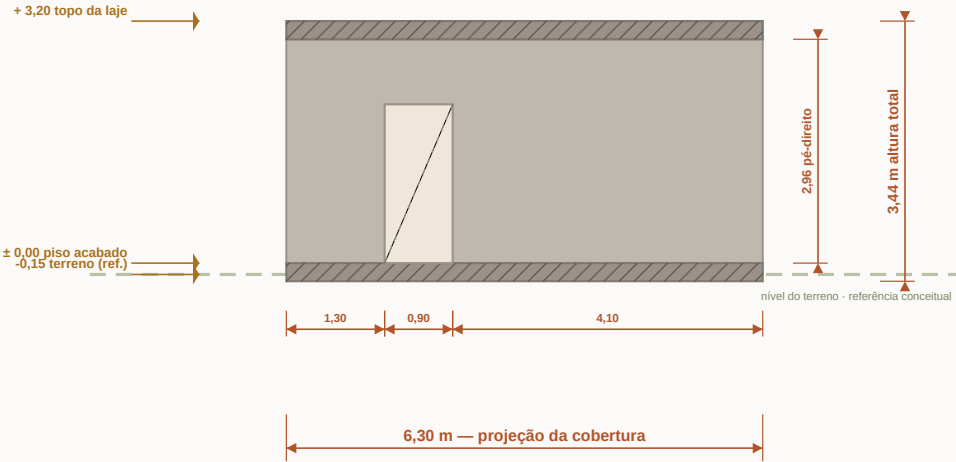

SUNSET
SERRA

Hotel Boutique e Vinícola
Fazenda Soledade · Bom Retiro / SC
Vinícola Santa Eulália · Banduria

PRANCHA

Loft 30 · unidade do hotel · fachada posterior

CONTEÚDO

MODEL_ID loft30 · derivado da planta paramétrica

ESCALA
1:100

FOLHA
A4 deitada

CÓDIGO · DATA
SS-CE-loft30-FP
22.08.2026