


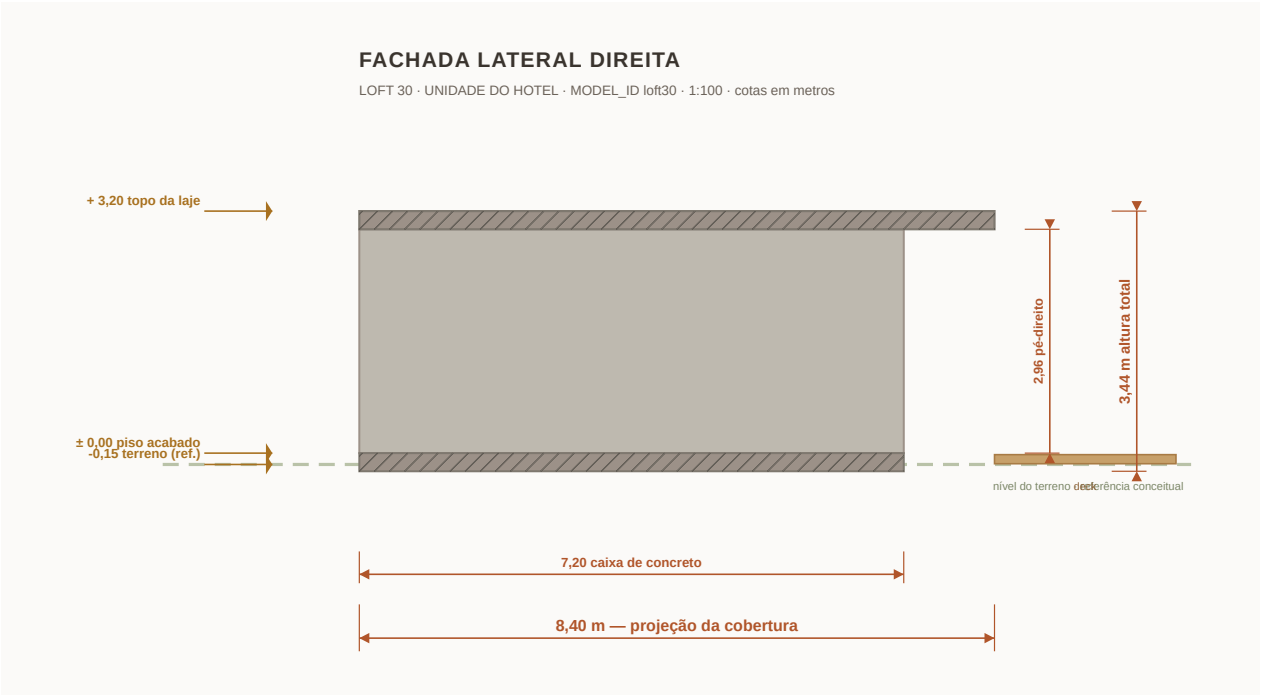

SUNSET SERRA Hotel Boutique e Vinícola Fazenda Soledade · Bom Retiro / SC Vinícola Santa Eulália · Banduria	PRANCHA Loft 30 · unidade do hotel · fachada lateral direita		
	CONTEÚDO MODEL_ID loft30 · derivado da planta paramétrica		
	ESCALA 1:100	FOLHA A4 deitada	CÓDIGO · DATA SS-CE-loft30-LD 22.08.2026