


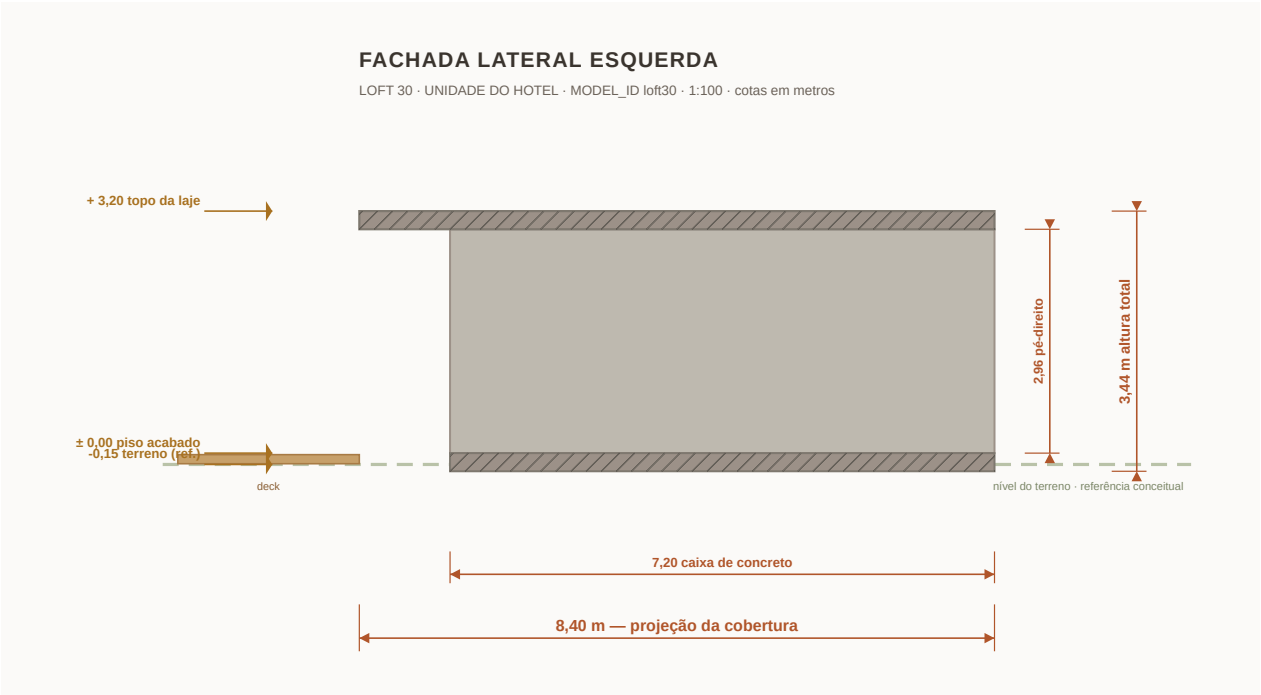

**SUNSET
SERRA**

Hotel Boutique e Vinícola
Fazenda Soledade · Bom Retiro / SC
Vinícola Santa Eulália · Banduria

PRANCHA

Loft 30 · unidade do hotel · fachada lateral esquerda

CONTEÚDO

MODEL_ID loft30 · derivado da planta paramétrica

ESCALA

1:100

FOLHA

A4 deitada

CÓDIGO · DATA

SS-CE-loft30-LE
22.08.2026