


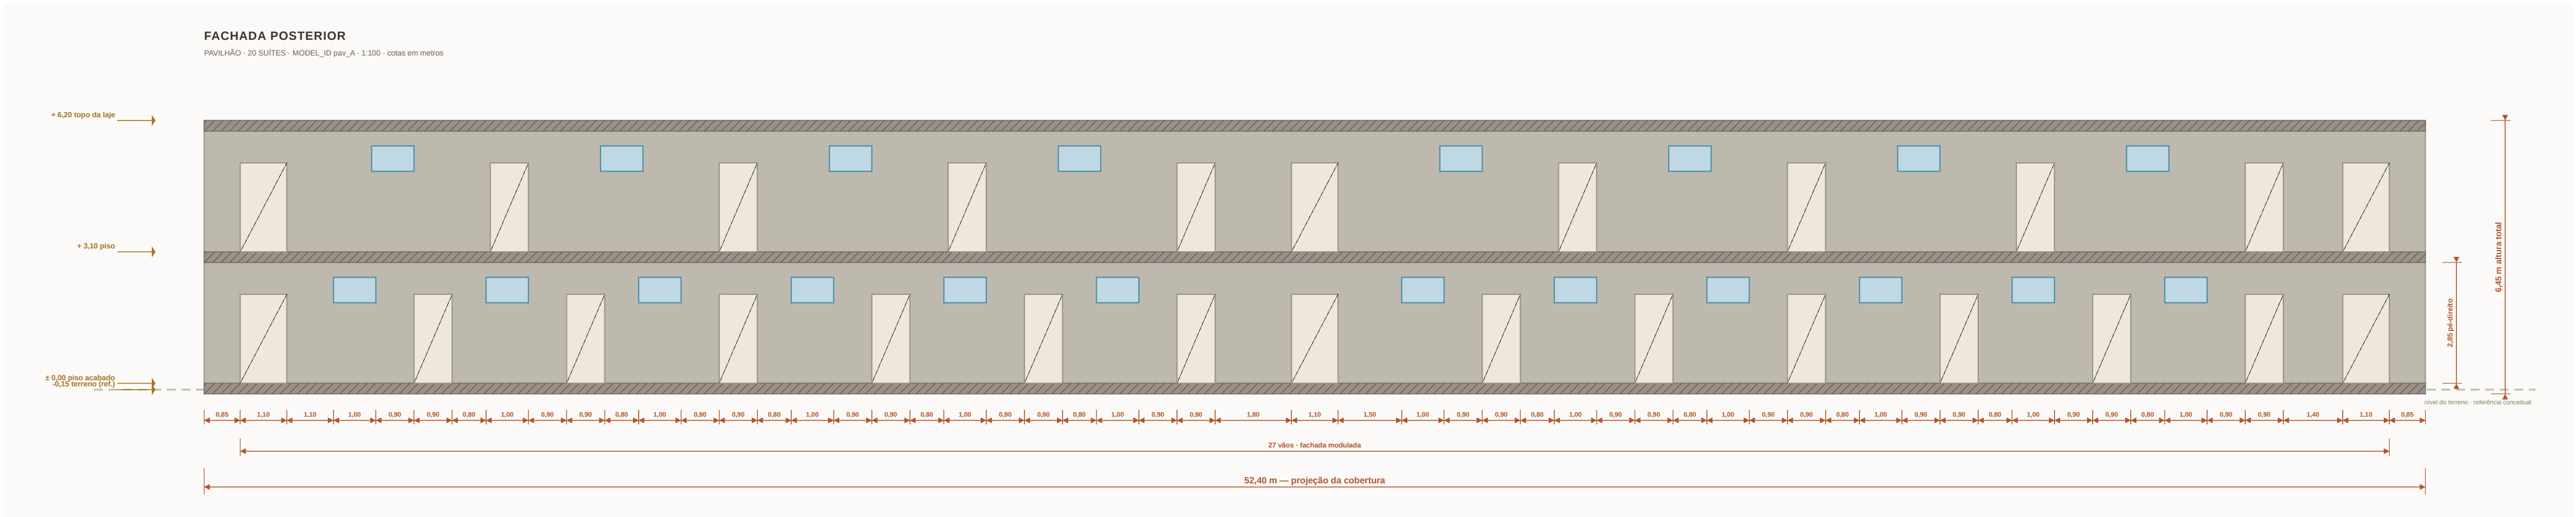

SUNSET SERRA Hotel Boutique e Vinícola Fazenda Solitude - Bom Retiro / SC Vinícola Santa Eulália - Bandeira	PRANCA		
	Pavilhão • 20 suítes • fachada posterior		
	CONTEÚDO MODEL_ID pav_A - derivado da planta paramétrica		
ESCALA 1:100	FOLHA A1 detalhada	CÓDIGO - DATA SS-CE-pav_A-FP 22.08.2026	