


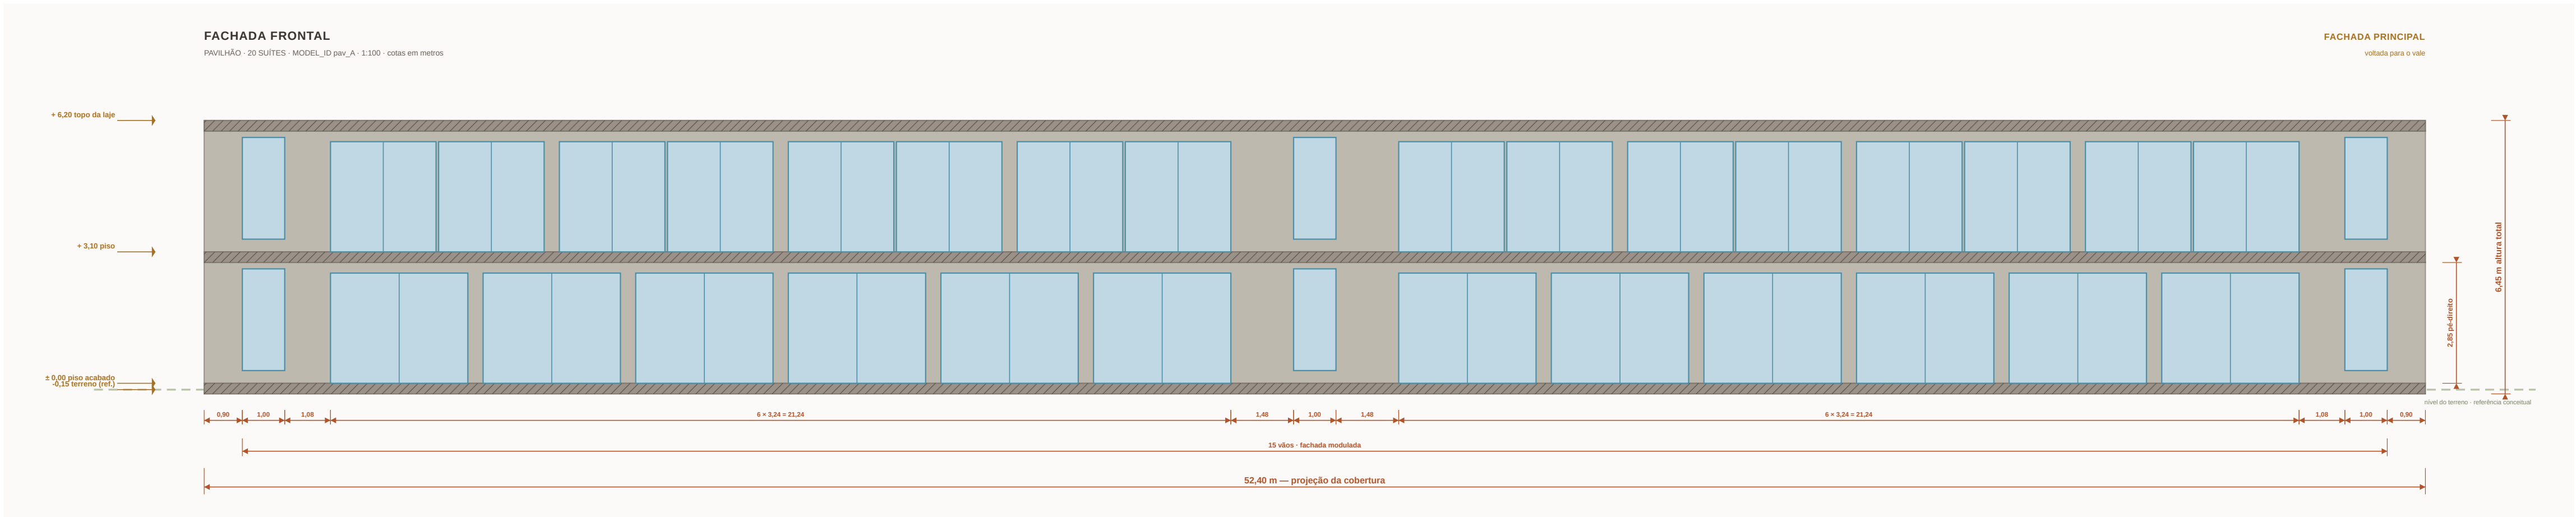

SUNSET
SERRA

Hotel Boutique e Vinícola
Fazenda Solitude - Bom Retiro / SC
Vinícola Santa Eulália - Bandeira

PROJECION
Pavilhão - 20 suítes - fachada frontal

CONTÉÚDO
MODEL_ID pav_A - derivado da planta paramétrica

ESCALA
1:100

FOLHA
A1 deitada

ORÇAMENTO - DATA
SS-CE-pav_A-FR
22.08.2026