


FACHADA LATERAL DIREITA

PAVILHÃO · 20 SUÍTES · MODEL_ID pav_A · 1:100 · cotas em metros

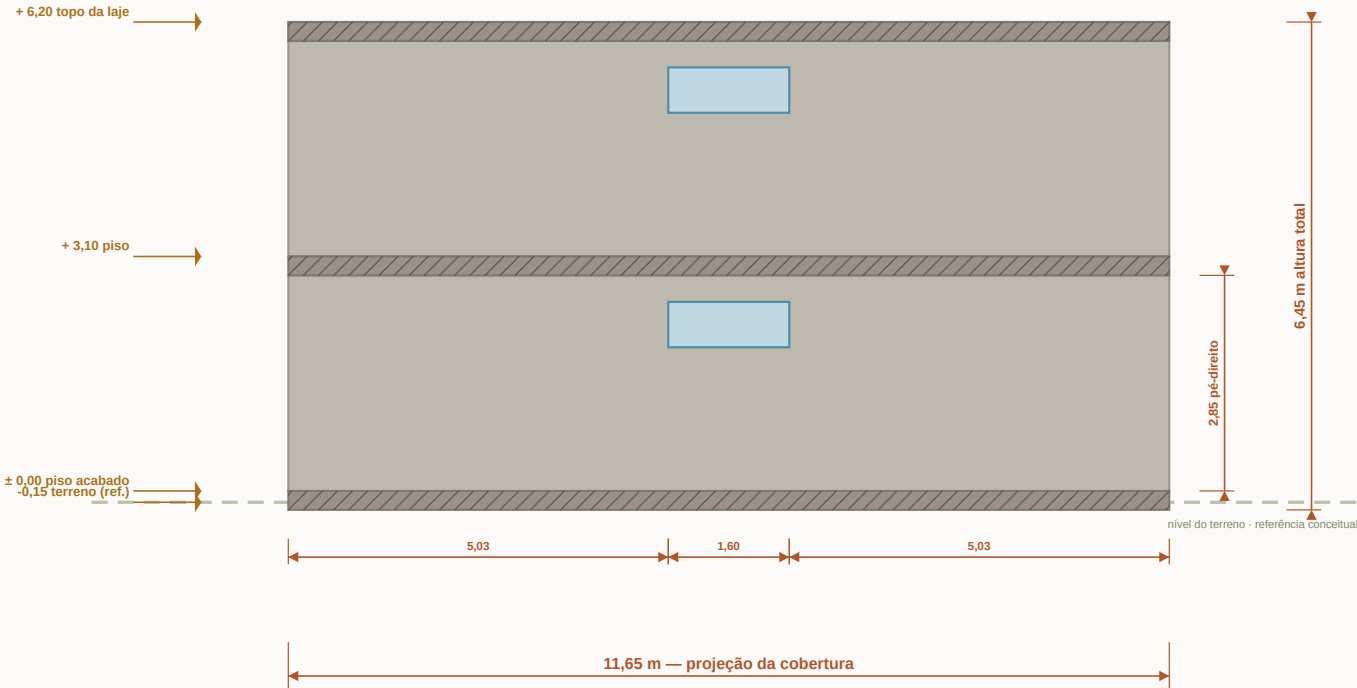

SUNSET
SERRA

Hotel Boutique e Vinícola
Fazenda Soledade · Bom Retiro / SC
Vinícola Santa Eulália · Banduria

PRANCHA
Pavilhão · 20 suítes · fachada lateral direita

CONTEÚDO
MODEL_ID pav_A · derivado da planta paramétrica

ESCALA
1:100

FOLHA
A4 deitada

CÓDIGO · DATA
SS-CE-pav_A-LD
22.08.2026