


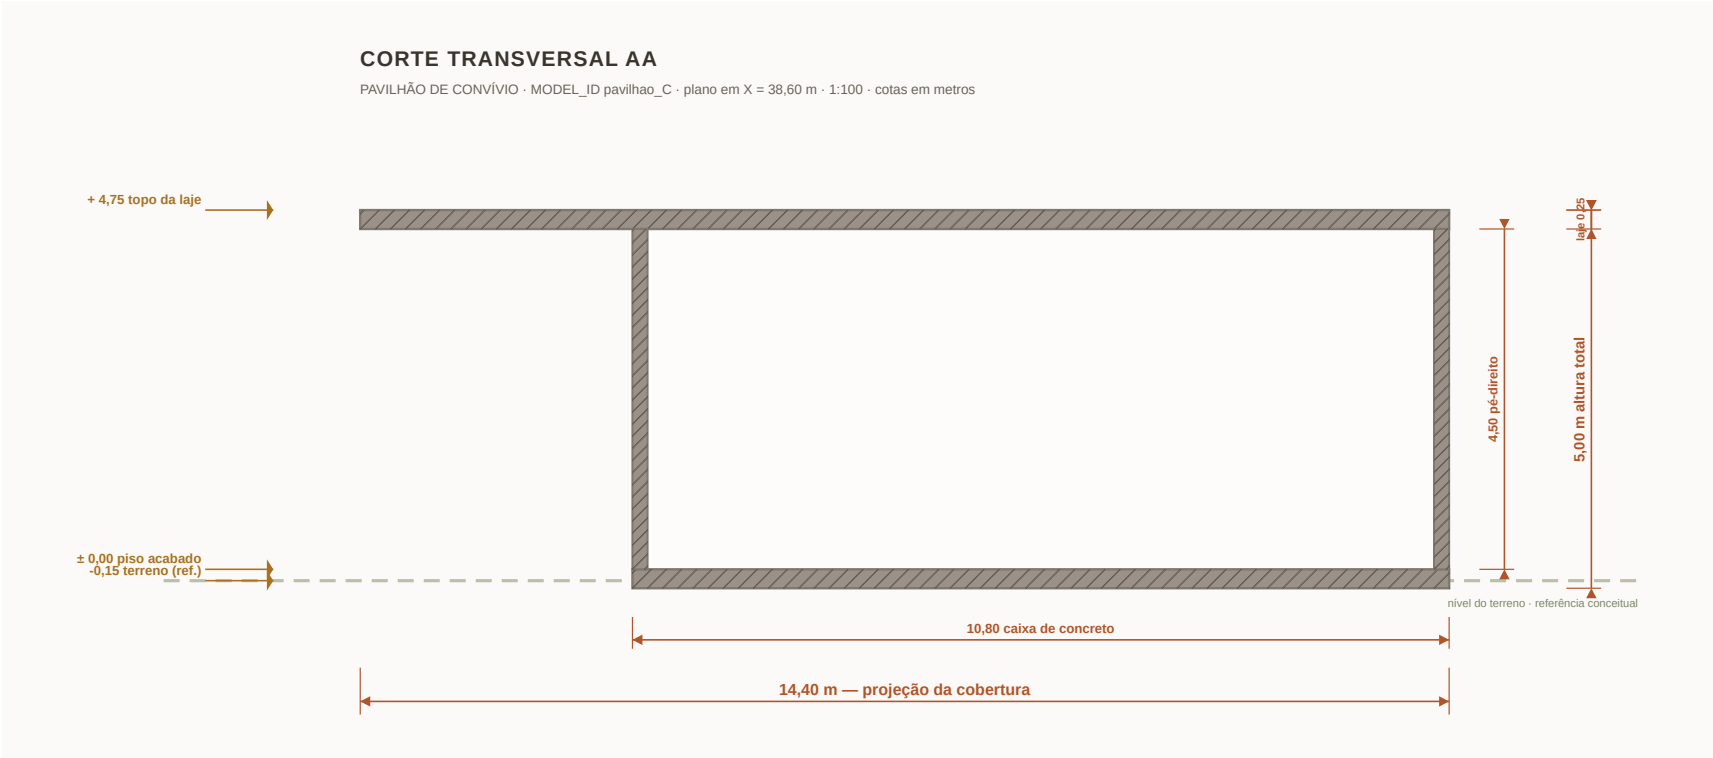

SUNSET SERRA Hotel Boutique e Vinícola Fazenda Soledade · Bom Retiro / SC Vinícola Santa Eulália · Banduria	PRANCHA Pavilhão de convívio · corte transversal AA		
	CONTEÚDO MODEL_ID pavilhao_C · derivado da planta paramétrica		
	ESCALA 1:100	FOLHA A4 deitada	CÓDIGO · DATA SS-CE-pavilhao_C-CT 22.08.2026