FACHADA POSTERIOR

PAVILHÃO DE CONVÍVIO · MODEL_ID pavilhao_C · 1:100 · cotas em metros

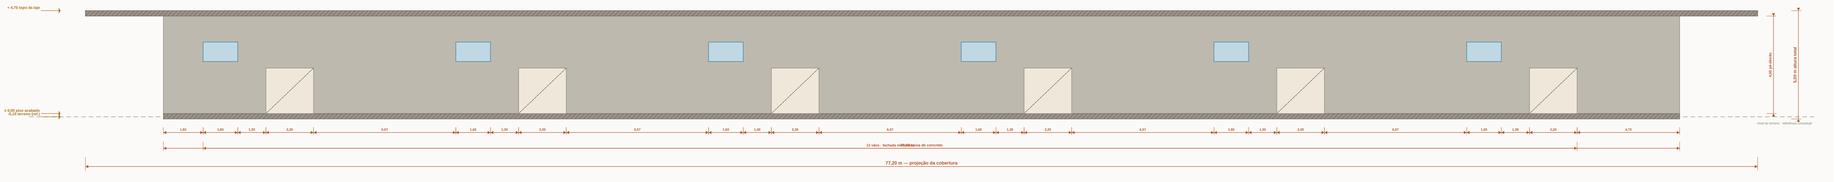

SUNSET SERRA
Hotel Boutique e Vinícola
Fazenda Sobradade · Bom Retiro / SC
Vinícola Santa Eulália · Bandurta

PRANCHA
Pavilhão de convívio · fachada posterior

CONTEÚDO
MODEL_ID pavilhao_C · derivado da planta paramétrica

ESCALA	FOLHA	CÓDIGO · DATA
1:100	A0 deitada	SS-CE-pavilhao_C-FP 22.08.2026