FACHADA FRONTAL

PAVILHÃO DE CONVÍVIO · MODEL_ID pavilhao_C · 1:100 · cotas em metros

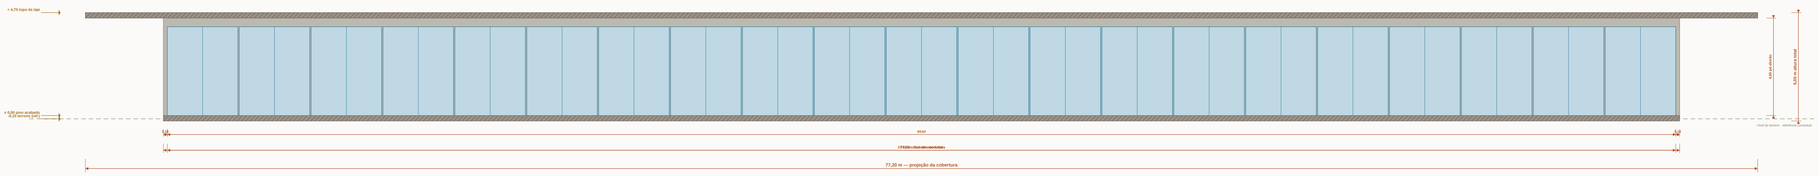

SUNSET SERRA

Hotel Boutique e Vinícola
Fazenda Solidade · Bom Retiro / SC
Vinícola Santa Eulália · Bandeira

PRANCHA

Pavilhão de convívio · fachada frontal

CONTEÚDO

MODEL_ID pavilhao_C · derivado da planta paramétrica

ESCALA	FOLHA	CÓDIGO · DATA
1:100	A0 deitada	05-CE-pavilhao_C-FR 22.08.2026