


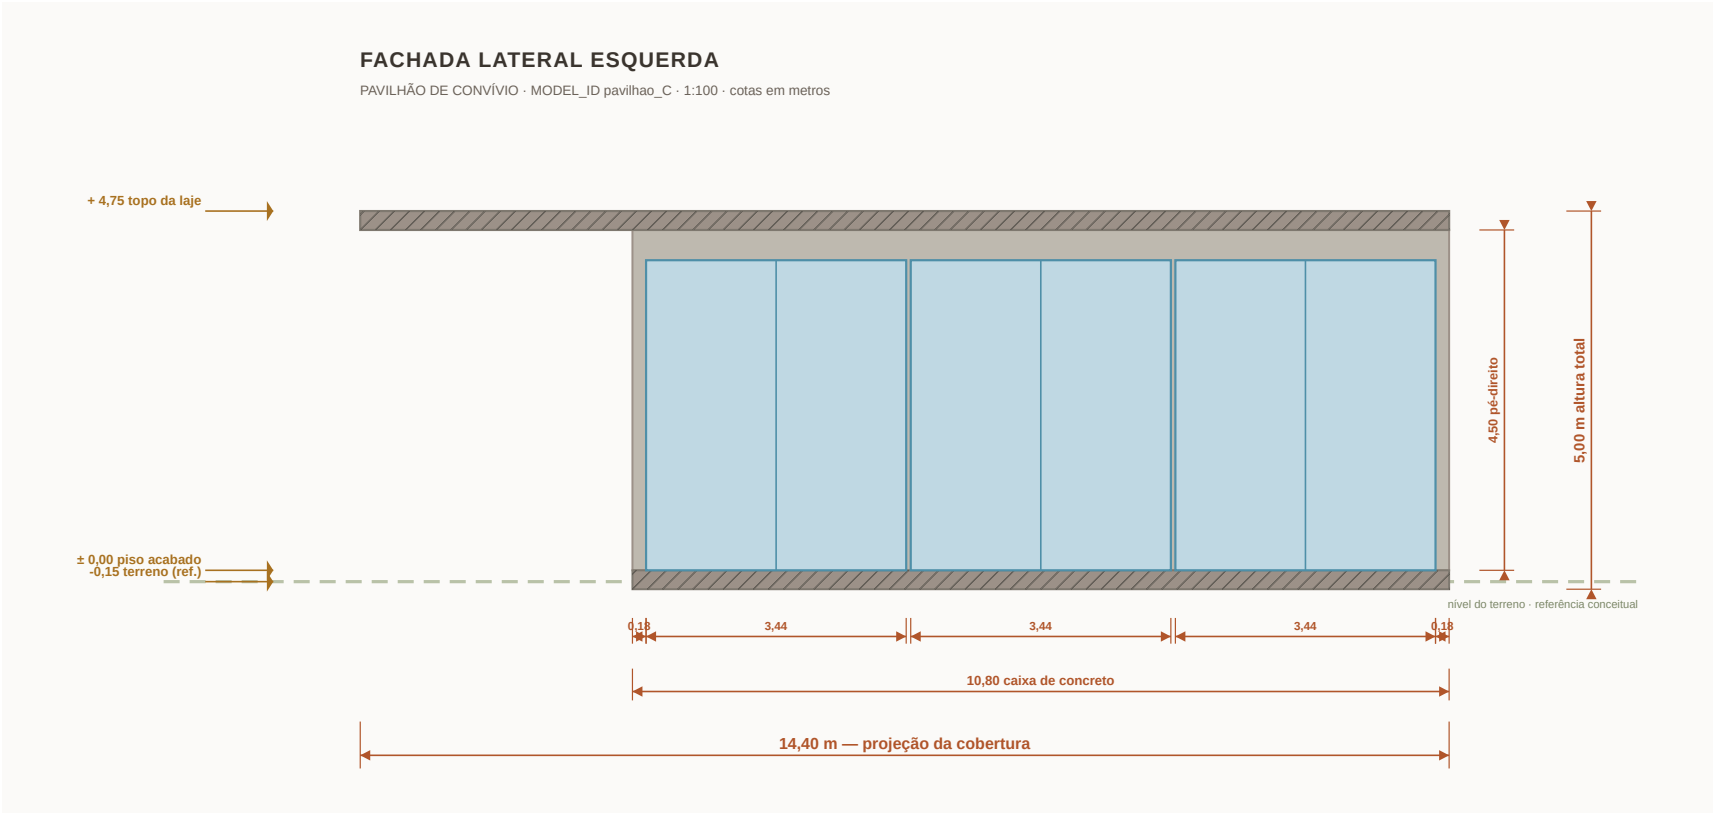

**SUNSET
SERRA**

Hotel Boutique e Vinícola
Fazenda Soledade · Bom Retiro / SC
Vinícola Santa Eulália · Banduria

PRANCHA

Pavilhão de convívio · fachada lateral esquerda

CONTEÚDO

MODEL_ID pavilhao_C · derivado da planta paramétrica

ESCALA

1:100

FOLHA

A4 deitada

CÓDIGO · DATA

**SS-CE-pavilhao_C-LE
22.08.2026**